


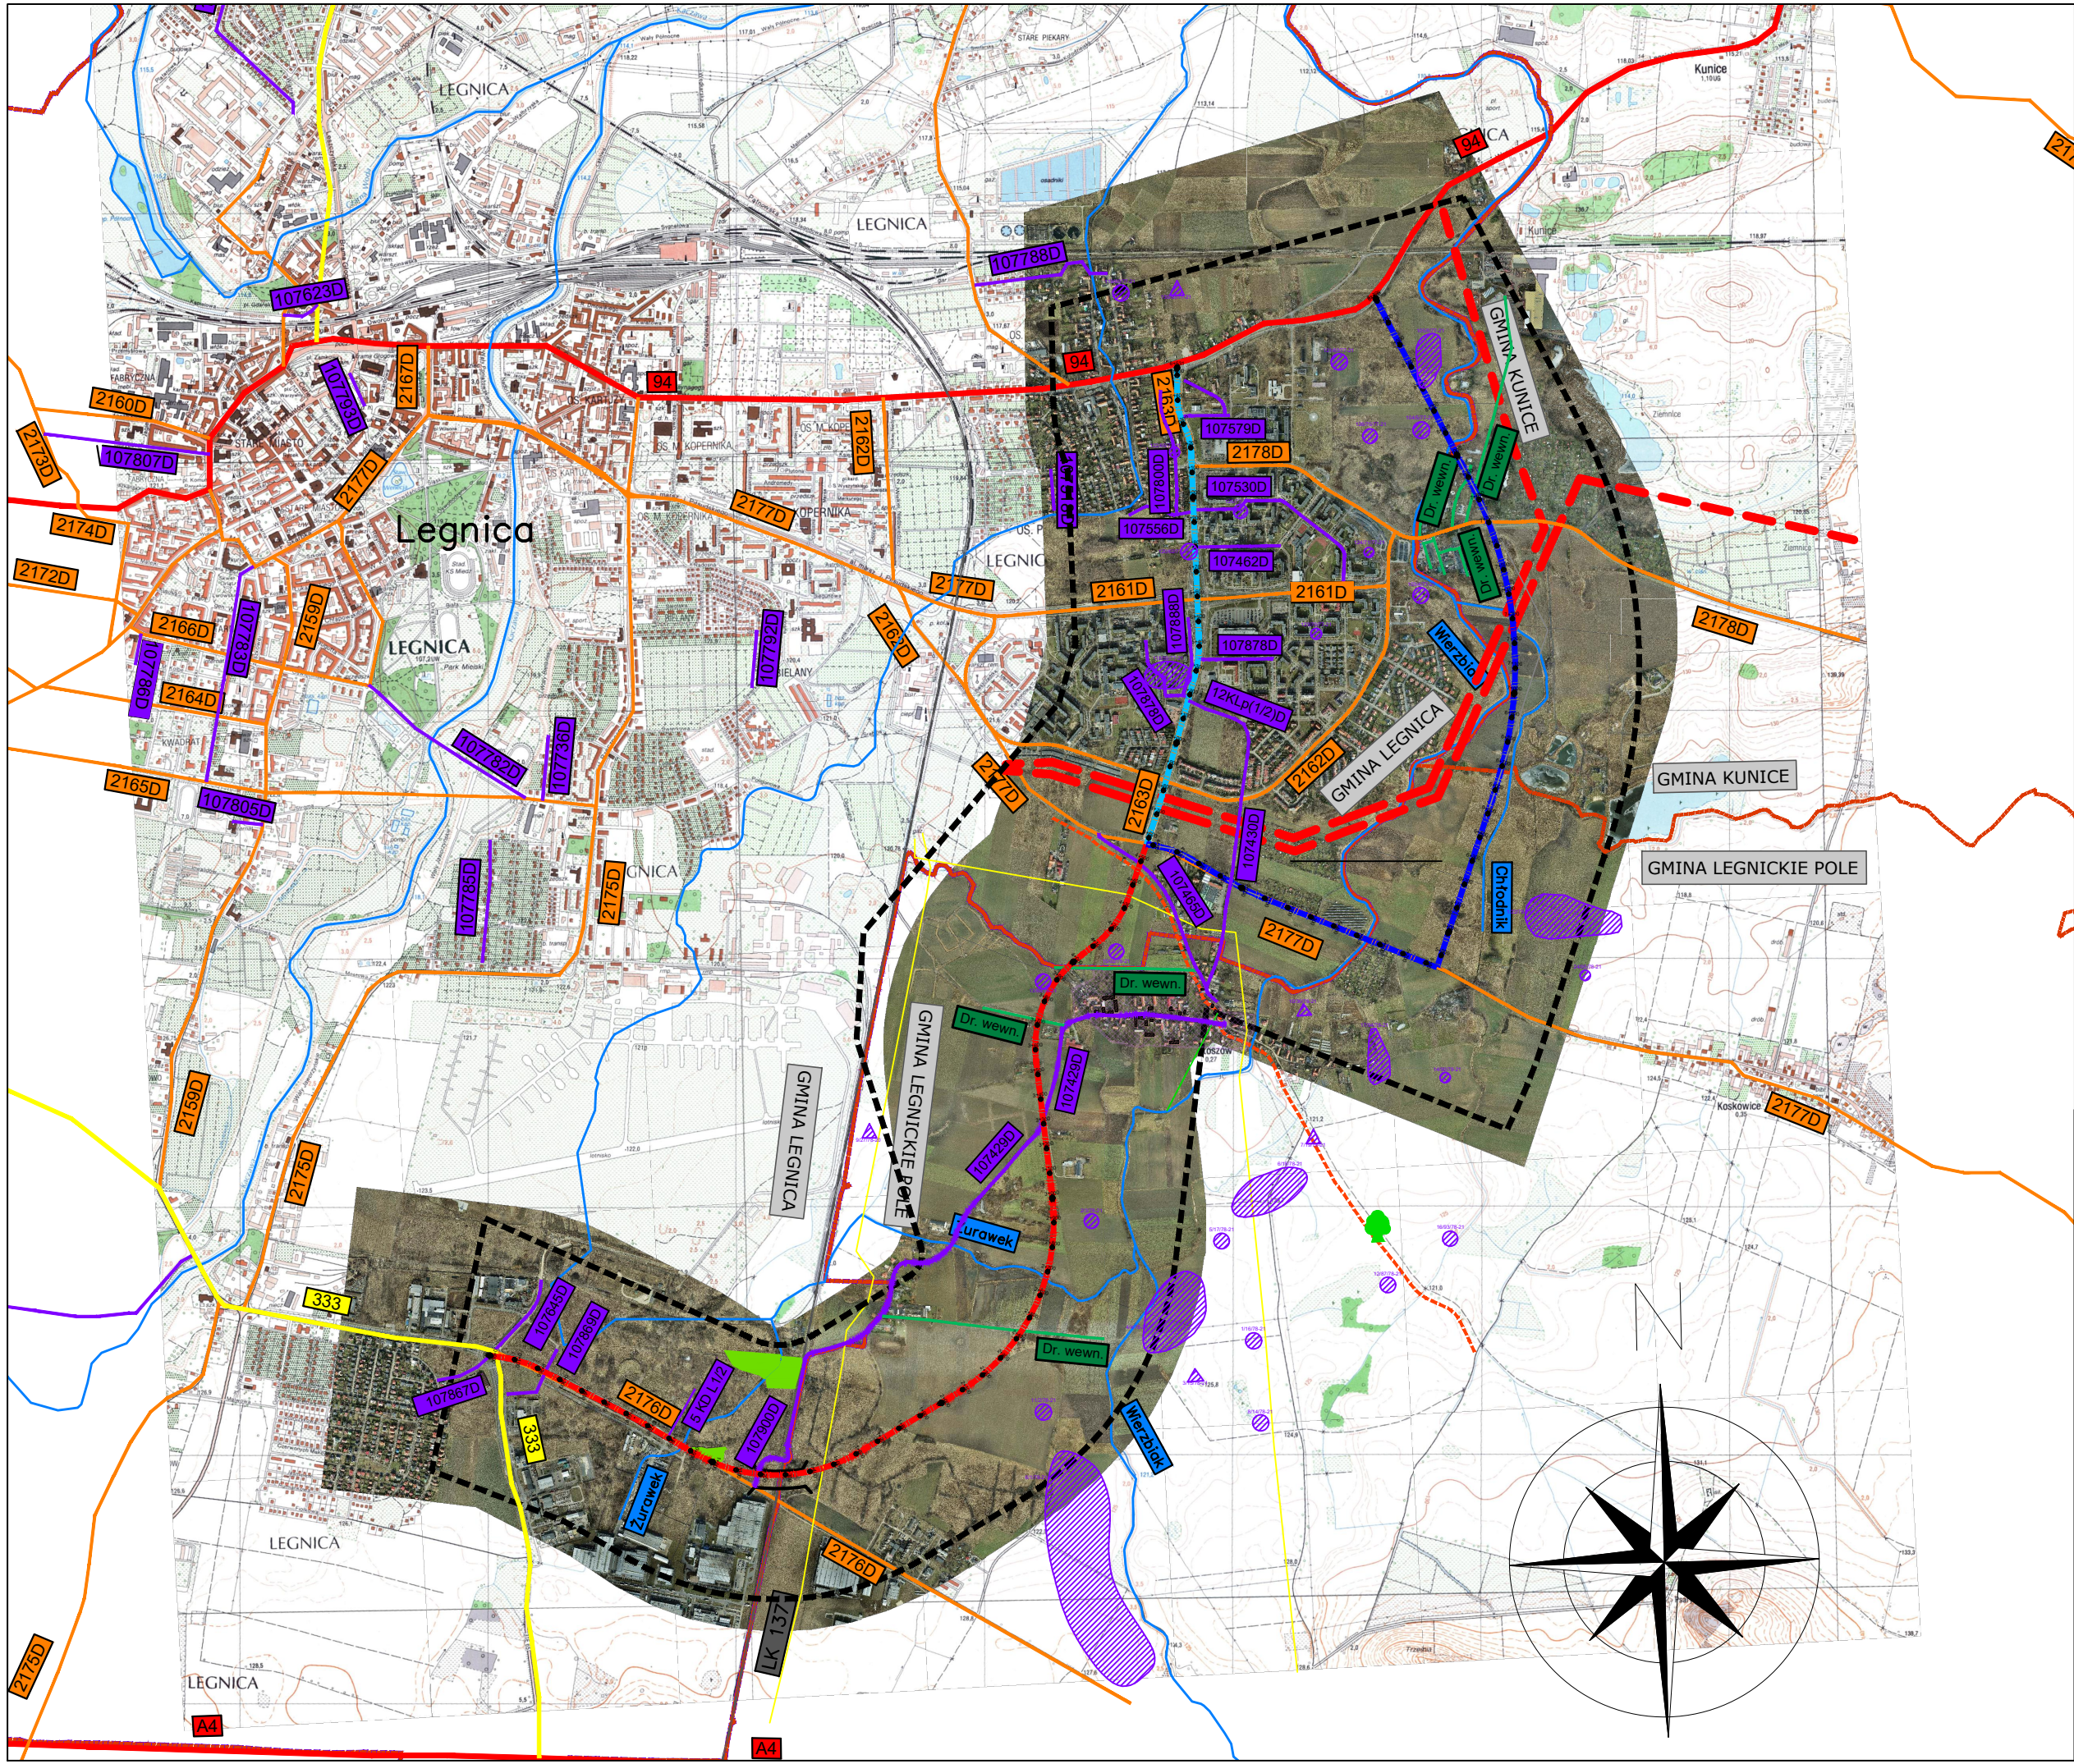

LEGENDA:

- zakres opracowania
- WARIANT I, II, III proj. Obwodnicy Legnicy
- WARIANT I, III proj. Obwodnicy Legnicy
- WARIANT II proj. Obwodnicy Legnicy
- drogi istn. krajowe
- drogi istn. wojewódzkie
- drogi istn. powiatowe
- drogi istn. gminne
- drogi istn. wewnętrzne
- szlaki piesze
- linia kolejowa istn.
- linia WN 110 kW
- granice powiatów
- granice gmin
- istn. ciek wodne
- użytki ekologiczne
- projektowane obiekty inżynierskie
- pomniki przyrody
- stanowiska archeologiczne
- obszar podlegający ochronie konserwatorskiej
- budowle objęte ochroną zabytków

Jednostka projektowa: IWA		IVIA S.A. www.iwia.pl biuro@iwia.pl		Siedziba Spółki: al. Różdzieńskiego 91 40-203 Katowice tel./fax +48 33 822 46 67		Biuro Czechowice Dziedzice: ul. Kasprzowicza 46 43-502 Czechowice Dziedzice tel./fax +48 33 822 46 67		Nr umowy: IK.67.2020.II z dnia: 03.12.2020r.	
Inwestor:		 Gmina Legnica ul. Plac Słowiański 8 59-220 Legnica		Opracowanie Studium Techniczno-Ekonomiczno-Środowiskowego z elementami Koncepcji Programowej wraz z uzyskaniem Decyzji o Środowiskowych Uwarunkowaniach oraz Programem Funkcjonalno-Użytkowym dla Obwodnicy Legnicy w ciągu drogi krajowej nr 94 w ramach zadania inwestycyjnego „Budowa brakującego fragmentu obwodnicy Legnicy w ciągu drogi krajowej nr 94					
Skarb Państwa Generalny Dyrektor Dróg Krajowych i Autostrad reprezentowany przez: Generalną Dyrekcję Dróg Krajowych i Autostrad we Wrocławiu ul. Powstańców Śląskich 186 53-139 Wrocław				Zamierzenie budowlane:					
				Przedmiot opracowania:					
Rodz. oprac.:		STEŚ		CZĘŚĆ TECHNICZNA - DROGOWA					
Branża:		drogowa		ORIENTACJA WARIANT 1-3					
Nr. Tomu:		C.II		1					
Data:		08.2021		Skala:		1:25000		rewizja nr 01	
Funkcja:		Tytuł, imię i nazwisko		Nr uprawnień, specjalność		Podpis			
Projektant:		mgr inż. Rafał DRASZCZYK		SLK/1477/POOD/06, drogowa					
Sprawdził:		mgr. inż. Michał SOBCZYK		SLK/1498/POOD/06, drogowa					