DW 333
LUBIN
ul. Nasienna
Droga gminna nr 107645D
SKRZYŻOWANIE NR 1
km=0+000.00m
SKRZYŻOWANIE NR 2
km=0+233.48m
OBWODNICA LEGNICY
LEGNICA
Droga gminna nr 107869D
ul. Fiołkowa
Droga gminna nr 107867D
88/38/78-20
ul. Gniewomierska
Droga powiatowa nr 2176D
ul. Jaworzyńska
Droga wojewódzka nr DW333
NOWA WIEŚ LEGNICKA
99/62/78-20
74/15/78-20
Użytek ekologiczny
"Trzcinowisko przy ul. Miejskiej"
ul. Transportowa
5KD L1/2
SKRZYŻOWANIE NR 3
km=0+795.10m
Użytek ekologiczny
"Trzcinowisko przy ul. Gniewomierskiej"
OBWODNICA LEGNICY
WROCŁAW
Łączy z arkuszem nr 2.1.2
Linia Kolejowa 137
Katowice - Legnica
LEGNICA PIEKARY
Droga gminna nr 107900D
SKRZYŻOWANIE NR 4
km=1+600.71m
OBIEKT WD-01
km=1+270.93
LK137 km = 277+050.00
LK137
Przejazd kolejowy nr 137 277.550
km=277+550.00m
LK137
Przejazd kolejowy nr 137 276.951
km=276+951.00m
POWIAT LEGNICKI
GMINA LEGNICA
POWIAT LEGNICKI
GMINA LEGNICKIE POLE
OBWODNICA LEGNICY
Klasa techniczna: GP 2x2
Kategoria ruchu: KR6
Prędkość projektowa: 70 km/h
Prędkość miarodajna: 80 km/h
DW 333
Droga wojewódzka nr 333
ul. Jaworzyńska
Klasa techniczna: GP 2x2
Kategoria ruchu: KR5
Prędkość projektowa: 60 km/h
Prędkość miarodajna: 70 km/h
DG 107645D
Droga gminna nr 107645D
ul. Nasienna
Klasa techniczna: Z 1x2
Kategoria ruchu: KR2
Prędkość projektowa: 40 km/h
DG 107867D
Droga gminna nr 107867D
łącznik ul. Fiołkowa
Klasa techniczna: D 1x2
Kategoria ruchu: KR2
Prędkość projektowa: 30 km/h
JD-1L
Klasa techniczna: D 1x2
Kategoria ruchu: KR1
Prędkość projektowa: 30 km/h
JD-1P
Klasa techniczna: D 1x2
Kategoria ruchu: KR1
Prędkość projektowa: 30 km/h
DP 2176D
Droga powiatowa nr 2176D
Klasa techniczna: Z 1x2
Kategoria ruchu: KR3
Prędkość projektowa: 40 km/h
POCZĄTEK OPRACOWANIA
KONIEC OPRACOWANIA
A

UKŁAD ARKUSZY

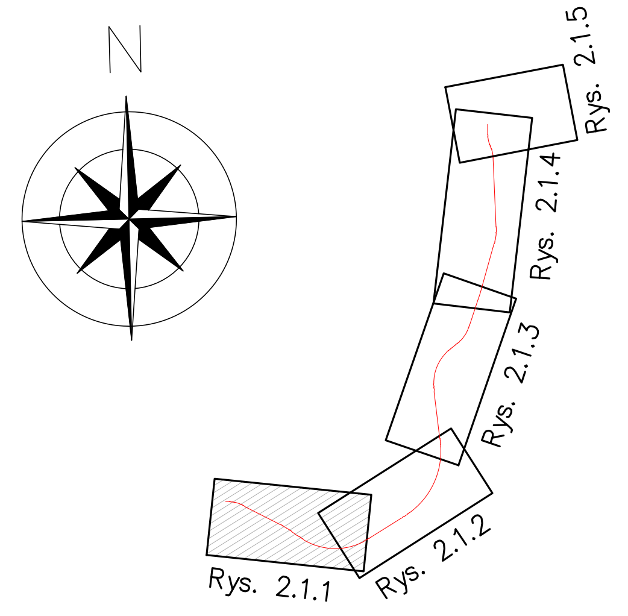
N
Rys. 2.1.1
Rys. 2.1.2
Rys. 2.1.3
Rys. 2.1.4
Rys. 2.1.5

LEGENDA

Granice:

- granice powiatu
- granice gmin

Istniejąca infrastruktura transportowa:

- istniejące drogi krajowe
- ul. Wrocławska droga krajowa nr 94 klasa: GP — numer i klasa drogi krajowej
- istniejące drogi wojewódzkie
- ul. Jaworzyńska droga wojewódzka nr 333 klasa G — numer i klasa drogi wojewódzkiej
- istniejące drogi powiatowe
- ul. Koskowicka droga powiatowa nr 2177 D klasa Z — numer i klasa drogi powiatowej
- istniejące drogi gminne
- ul. Łowicka droga gminna nr 107878 D klasa: L — numer i klasa drogi gminnej
- istniejące drogi wewnętrzne
- Droga wewn. niepubliczna klasa D — klasa drogi wewnętrznej

Istniejąca infrastruktura wodna:

- Żurawek — rzeki/cieki

Infrastruktura projektowana:

- projektowana obwodnica Legnicy (klasa GP)
- przebudowa/budowa drogi krajowej (klasa G)
- przebudowa/budowa drogi powiatowej (klasa Z)
- przebudowa/budowa drogi gminnej (klasa L)
- projektowane dodatkowe jezdnie (klasa D)
- projektowane obiekty mostowe

Inne oznaczenia:

- 🟦 🟥 lokalizacja wyburzeń mieszkalnych/gospodarczych
- MD-x mosty
- WD-x przejazdy nad projektowaną obwodnicą
- KD-x kładka

Jednostka projektowa:	IVIA S.A www.ivia.pl biuro@ivia.pl	Siedziba Spółki: al.Roździeńskiego 91 40-203 Katowice tel./fax +48 33 822 46 67	Biuro Czechowice Dziedzice: ul. Kasprowicza 46 43-502 Czechowice Dziedzice tel./fax +48 33 822 46 67	Nr umowy: IK.67.2020.II z dnia: 03.12.2020r.
Inwestor: Gmina Legnica ul. Plac Słowiański 8 59-220 Legnica Skarb Państwa Generalny Dyrektor Dróg Krajowych i Autostrad reprezentowany przez: Generalną Dyrekcję Dróg Krajowych i Autostrad we Wrocławiu ul. Powstańców Śląskich 186 53-139 Wrocław GDDKiA	Zamierzenie budowlane:	Opracowanie Studium Techniczno-Ekonomiczno-Środowiskowego z elementami Koncepcji Programowej wraz z uzyskaniem Decyzji o Środowiskowych Uwarunkowaniach oraz Programem Funkcjonalno-Użytkowym dla Obwodnicy Legnicy w ciągu drogi krajowej nr 94 w ramach zadania inwestycyjnego „Budowa brakującego fragmentu obwodnicy Legnicy w ciągu drogi krajowej nr 94		
	Przedmiot opracowania:	CZĘŚĆ TECHNICZNA - DROGOWA		
Rodz. oprac.: STEŚ	Nazwa rysunku:	PLAN SYTUACYJNY WARIANT 1		Nr rys.: 2.1.1
Branża: drogowa				
Nr. Tomu: C.II				
Data: 08.2021	Skala: 1:2000	rewizja nr 01		

Funkcja:	Tytuł, imię i nazwisko	Nr uprawnień, specjalność	Podpis
Projektant:	mgr inż. Rafał DRASZCZYK	SLK/1477/POOD/06, drogowa	
Sprawdził:	mgr. inż Michał SOBCZYK	SLK/1498/POOD/06, drogowa	