


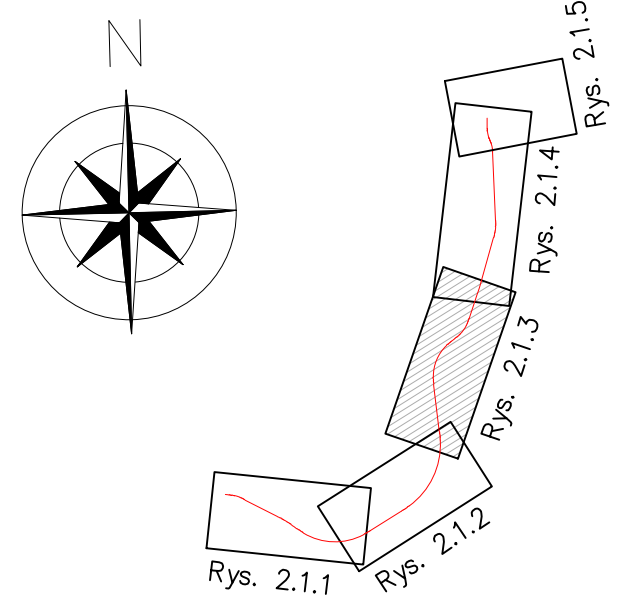

UKŁAD ARKUSZY



LEGENDA

Granice:

- granice powiatu
- granice gmin

Istniejąca infrastruktura transportowa:

- ul. Wrocławska
droga krajowa nr 94
Klasa: GP
- ul. Jaworzynska
droga wojewódzka nr 333
Klasa: G
- ul. Koszowińska
droga powiatowa nr 2177 D
Klasa: Z
- ul. Łowicka
droga gminna nr 107878 D
Klasa: L
- Droga wewn. niepubliczna
Klasa: D

Istniejąca infrastruktura wodna:

- rzeki/cieki

Infrastruktura projektowana:

- projektowana obwodnica Legnicy (klasa GP)
- przebudowa/budowa drogi krajowej (klasa G)
- przebudowa/budowa drogi powiatowej (klasa Z)
- przebudowa/budowa drogi gminnej (klasa L)
- projektowane dodatkowe jezdnie (klasa D)
- projektowane obiekty mostowe

Inne oznaczenia:

- lokalizacja wyburzeń mieszkalnych/gospodarczych
- MD-x
- WD-x
- KD-x

Jednostka projektująca: WIA S.A. www.wia.pl biuro@wia.pl		Siedziba Spółki: ul. Rostkiewskiego 91 43-200 Katowice tel. fax 43 822 46 67		Biuro Ciepłowni Dalejodzie: ul. Kasprzowska 48 43-200 Katowice tel. fax 43 822 46 67		Nr umowy: IK.67.2020.11 z dnia 10.12.2020r.	
Inwestor: Gmina Legnica ul. Płac Słowacki 8 59-220 Legnica		Opracowanie Studium Techniczno-Ekonomiczno-Środowiskowego z elementami Koncepcji Programowej wraz z uzyskaniem Decyzji o Środowiskowych Uwarunkowaniach oraz Programem Funkcjonalno-Użytkowym dla Obwodnicy Legnicy w ciągu drogi krajowej nr 94 w ramach zadania inwestycyjnego „Budowa brakującego fragmentu obwodnicy Legnicy w ciągu drogi krajowej nr 94”		Przedmiot opracowania: CZEŚĆ TECHNICZNA - DROGOWA		Nr rys.: 2.1.3	
Skarb Państwa Generalny Dyrektor Dróg Krajowych i Autostrad Generał Dąbrowski ul. Powstańców Śląskich 195 53-139 Wrocław		Zamierzanie budowlane:		Nazwa rysunku: PLAN SYTUACYJNY WARIANT 1		Skala: 1:2000	
Rodz. oprac.: STES		Branża: drogowa		Nr. Tomu: C.II		Data: 08.2021	
Funkcja: mgr inż. Rafał DRASZCZYK		Tytuł, imię i nazwisko: mgr inż. Rafał DRASZCZYK		Nr uprawnień, specjalność: SLK/147/POOD/06, drogowa		Podpis: mgr inż. Michał SOBČZYK	
Sprawdził: mgr inż. Michał SOBČZYK		Tytuł, imię i nazwisko: mgr inż. Michał SOBČZYK		Nr uprawnień, specjalność: SLK/149/POOD/06, drogowa		Podpis: mgr inż. Michał SOBČZYK	