ul. Diamentowa
Droga gminna nr 107512D
ul. Sudecka
Droga powiatowa nr 2162D
ul. Sudecka
Droga powiatowa nr 216…
Łączy z arkuszem nr 2.2.3
ka
owa nr 2177D
DP 2163D
Droga powiatowa nr 2163D
ul. Sikorskiego
Klasa techniczna: G 1x2
Kategoria ruchu: KR5
Prędkość projektowa: 60 km/h
POCZĄTEK OPRACOWANIA: 0+000.00
KONIEC OPRACOWANIA: 0+081.40
DP 2177D
Droga powiatowa nr 2177D
ul. Koskowicka
Klasa techniczna: Z 1x2
Kategoria ruchu: KR3
Prędkość projektowa: 40 km/h
SKRZYŻOWANIE NR 4
km=4+575.77m
JD-7L
Klasa techniczna: D 1x1
Kategoria ruchu: KR1
Prędkość projektowa: 30 km/h
LEGNICA
DG 107430D
POCZĄTEK OPRACOWANIA: 0+000.00
DG 107430D
Droga gminna nr 107430D
ul. Emila Fieldorfa L 1x2
Klasa techniczna: L 1x2
Kategoria ruchu: KR2
Prędkość projektowa: 40 km/h
ul. Fieldorfa
Droga gminna nr 107430D
R=500.00
PKK: 0+122.38
R=500.00
KKK: 0+138.04
BG-13
PZ: 4+575.77
DP 2177D
LEGNICA
DG 107645D
Droga gminna nr 107645D
ul. Bartoszowska
OBWODNICA LEGNICY
WROCŁAW
OBWODNICA LEGNICY
Klasa techniczna: GP 2x2
Kategoria ruchu: KR6
Prędkość projektowa: 80 km/h
Prędkość miarodajna: 100 km/h
KKP: 4+377.66
A=180.00
KŁK–PKP: 4+285.09
R=350.00 A=180.00
JD-6L
Klasa techniczna: D 1x1
Kategoria ruchu: KR1
Prędkość projektowa: 30 km/h
JD-4P
Klasa techniczna: D 1x1
Kategoria ruchu: KR1
Prędkość projektowa: 30 km/h
KKP–PKK: 4+630.73
A=150.00 R=450.00
OBIEKT WD-05
km=4+950.02m
PKK: 0+361.80
R=500.00
KKK: 0+379.28
R=500.00
PKK: 0+404.23
R=250.00
KKK: 0+418.89
R=250.00
KONIEC OPRACOWANIA: 0+438.42
ul. Bartoszowska
Droga gminna nr 107465D
DG 107430D
BARTOSZÓW
KKK–PKP: 4+994.31
A=400.00 R=1200.00
KKK–PKP: 5+038.41
R=1200.00 A=400.00
KKP: 5+171.75
A=400.00
JD-5P
Klasa techniczna: D 1x1
Kategoria ruchu: KR1
Prędkość projektowa: 30 km/h
OBWODNICA LEGNICY
Klasa techniczna: GP 2x2
Kategoria ruchu: KR6
Prędkość projektowa: 80 km/h
Prędkość miarodajna: 100 km/h
OBWODNICA LEGNICY
LEGNICA
OBWODNICA LEGNICY
WROCŁAW
JD-8L
Klasa techniczna: D 1x1
Kategoria ruchu: KR1
Prędkość projektowa: 30 km/h
BG-14
BG-15
BG-16
BG-17
BG-18
BG-19
BG-20
ul. Koskowicka
Droga powiatowa nr 2177D
OBIEKT MD-06A
km 0+761.49
dowiązanie do km obwodnicy
km=5+546.22m
OBIEKT MD-06
km=5+540.47m
most km 5+540
Wierzbiak
LP 20
LP 21
LP 22
LP 25
LP 26
LP 27
LP 28
LP 29
SKRZYŻOWANIE NR 5
km=5+850.36m
OBWODNICA LEGNICY
LEGNICA
JD-7P
Klasa techniczna: D 1x1
Kategoria ruchu: KR1
Prędkość projektowa: 30 km/h
JD-6P
Klasa techniczna: D 1x1
Kategoria ruchu: KR1
Prędkość projektowa: 30 km/h
PZ: 5+850.19
KONIEC OPRACOWANIA: 0+133.41
DP 2177D
Droga powiatowa nr 2177D
ul. Koskowicka
Klasa techniczna: Z 1x2
Kategoria ruchu: KR3
Prędkość projektowa: 40 km/h
POCZĄTEK OPRACOWANIA: 0+000.00
KOSKOWICE
ul. Koskowicka
Droga powiatowa nr 2177D
POWIAT LEGNICKI
GMINA LEGNICA
POWIAT LEGNICKI
GMINA LEGNICKIE POLE
1/22/78-21
17/94/78-21
14/90/78-21
…6/78-21
Łączy z arkuszem nr 2.2.5

UKŁAD ARKUSZY

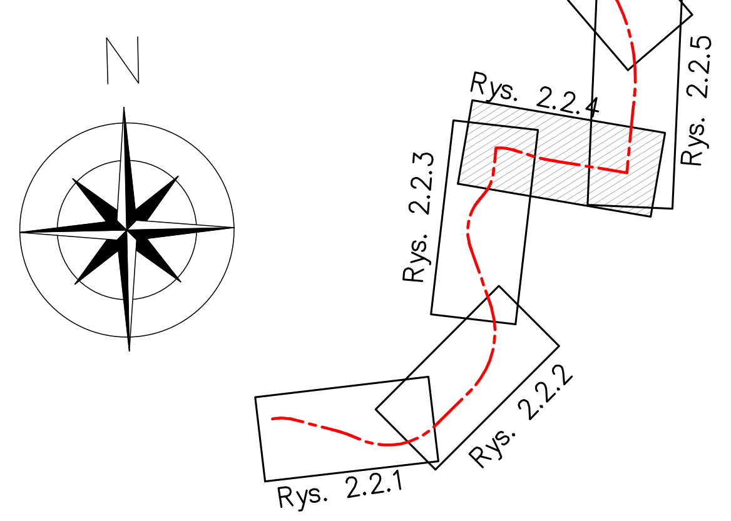
N
Rys. 2.2.6
Rys. 2.2.5
Rys. 2.2.4
Rys. 2.2.3
Rys. 2.2.2
Rys. 2.2.1

LEGENDA

Granice:

🟪	granice powiatu
🟥	granice gmin

Istniejąca infrastruktura transportowa:

🟥	istniejące drogi krajowe
ul. Wrocławska droga krajowa nr 94 klasa: GP	numer i klasa drogi krajowej
🟨	istniejące drogi wojewódzkie
ul. Jaworzyńska droga wojewódzka nr 333 klasa G	numer i klasa drogi wojewódzkiej
🟧	istniejące drogi powiatowe
ul. Koskowicka droga powiatowa nr 2177 D klasa Z	numer i klasa drogi powiatowej
🟪	istniejące drogi gminne
ul. Łowicka droga gminna nr 107878 D klasa: L	numer i klasa drogi gminnej
🟩	istniejące drogi wewnętrzne
Droga wewn. niepubliczna klasa D	klasa drogi wewnętrznej

Istniejąca infrastruktura wodna:

Żurawek	rzeki/cieki

Infrastruktura projektowana:

🟫	projektowana obwodnica Legnicy (klasa GP)
🟪	przebudowa/budowa drogi krajowej (klasa G)
🟩	przebudowa/budowa drogi powiatowej (klasa Z)
🟨	przebudowa/budowa drogi gminnej (klasa L)
⬜	projektowane dodatkowe jezdnie (klasa D)
🟦	projektowane obiekty mostowe

Inne oznaczenia:

🟦 🟥	lokalizacja wyburzeń mieszkalnych/gospodarczych
MD-x	mosty
WD-x	przejazdy nad projektowaną obwodnicą
KD-x	kładka

Jednostka projektowa:	IVIA S.A www.ivia.pl biuro@ivia.pl	Siedziba Spółki: al.Rożdzieńskiego 91 40-203 Katowice tel./fax +48 33 822 46 67	Biuro Czechowice Dziedzice: ul. Kasprowicza 46 43-502 Czechowice Dziedzice tel./fax +48 33 822 46 67	Nr umowy: IK.67.2020.II z dnia: 03.12.2020r.

Inwestor: **Gmina Legnica** ul. Plac Słowiański 8 59-220 Legnica **Skarb Państwa** **Generalny Dyrektor Dróg Krajowych i Autostrad** reprezentowany przez: **Generalną Dyrekcję Dróg Krajowych i Autostrad we Wrocławiu** ul. Powstańców Śląskich 186 53-139 Wrocław GDDKiA	Zamierzenie budowlane:	Opracowanie Studium Techniczno-Ekonomiczno-Środowiskowego z elementami Koncepcji Programowej wraz z uzyskaniem Decyzji o Środowiskowych Uwarunkowaniach oraz Programem Funkcjonalno-Użytkowym dla Obwodnicy Legnicy w ciągu drogi krajowej nr 94 w ramach zadania inwestycyjnego „Budowa brakującego fragmentu obwodnicy Legnicy w ciągu drogi krajowej nr 94
	Przedmiot opracowania:	CZĘŚĆ TECHNICZNA - DROGOWA

Rodz. oprac.:	STEŚ	Nazwa rysunku: PLAN SYTUACYJNY WARIANT 2		Nr rys.: 2.2.4
Branża:	drogowa			
Nr. Tomu:	C.II			
Data:	08.2021	Skala: 1:2000	rewizja nr 01	

Funkcja:	Tytuł, imię i nazwisko	Nr uprawnień, specjalność	Podpis
Projektant:	mgr inż. Rafał DRASZCZYK	SLK/1477/POOD/06, drogowa	
Sprawdził:	mgr. inż Michał SOBCZYK	SLK/1498/POOD/06, drogowa	