UKŁAD ARKUSZY

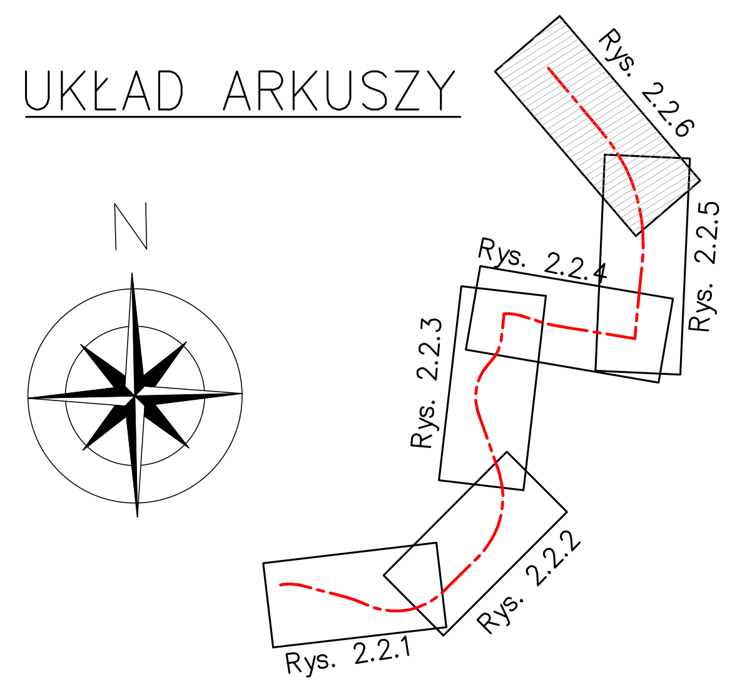

LEGENDA

Granice:

🟪	granice powiatu
🟥	granice gmin

Istniejąca infrastruktura transportowa:

🟥	istniejące drogi krajowe
ul. Wrocławska droga krajowa nr 94 klasa: GP	numer i klasa drogi krajowej
🟨	istniejące drogi wojewódzkie
ul. Jaworzyńska droga wojewódzka nr 333 klasa G	numer i klasa drogi wojewódzkiej
🟧	istniejące drogi powiatowe
ul. Koskowicka droga powiatowa nr 2177 D klasa Z	numer i klasa drogi powiatowej
🟪	istniejące drogi gminne
ul. Łowicka droga gminna nr 107878 D klasa: L	numer i klasa drogi gminnej
🟩	istniejące drogi wewnętrzne
Droga wewn. niepubliczna klasa D	klasa drogi wewnętrznej

Istniejąca infrastruktura wodna:

Żurawek	rzeki/cieki

Infrastruktura projektowana:

🟫	projektowana obwodnica Legnicy (klasa GP)
🟪	przebudowa/budowa drogi krajowej (klasa G)
🟩	przebudowa/budowa drogi powiatowej (klasa Z)
🟨	przebudowa/budowa drogi gminnej (klasa L)
⬜	projektowane dodatkowe jezdnie (klasa D)
🟦	projektowane obiekty mostowe

Inne oznaczenia:

🟦 🟥	lokalizacja wyburzeń mieszkalnych/gospodarczych
MD-x	mosty
WD-x	przejazdy nad projektowaną obwodnicą
KD-x	kładka

Jednostka projektowa:	IVIA S.A www.ivia.pl biuro@ivia.pl	Siedziba Spółki: al.Roździeńskiego 91 40-203 Katowice tel./fax +48 33 822 46 67	Biuro Czechowice Dziedzice: ul. Kasprowicza 46 43-502 Czechowice Dziedzice tel./fax +48 33 822 46 67	Nr umowy: IK.67.2020.II z dnia: 03.12.2020r.

Inwestor:

Gmina Legnica
ul. Plac Słowiański 8
59-220 Legnica

Skarb Państwa
Generalny Dyrektor Dróg Krajowych i Autostrad
reprezentowany przez:
Generalną Dyrekcję Dróg Krajowych i Autostrad we Wrocławiu
ul. Powstańców Śląskich 186
53-139 Wrocław

GDDKiA

Zamierzenie budowlane: Opracowanie Studium Techniczno-Ekonomiczno-Środowiskowego z elementami Koncepcji Programowej wraz z uzyskaniem Decyzji o Środowiskowych Uwarunkowaniach oraz Programem Funkcjonalno-Użytkowym dla Obwodnicy Legnicy w ciągu drogi krajowej nr 94 w ramach zadania inwestycyjnego „Budowa brakującego fragmentu obwodnicy Legnicy w ciągu drogi krajowej nr 94

Przedmiot opracowania: CZĘŚĆ TECHNICZNA - DROGOWA

Rodz. oprac.: STEŚ	Nazwa rysunku: PLAN SYTUACYJNY WARIANT 2		Nr rys.: 2.2.6
Branża: drogowa			
Nr. Tomu: C.II			
Data: 08.2021	Skala: 1:2000	rewizja nr 01	

Funkcja:	Tytuł, imię i nazwisko	Nr uprawnień, specjalność	Podpis
Projektant:	mgr inż. Rafał DRASZCZYK	SLK/1477/POOD/06, drogowa	
Sprawdził:	mgr. inż Michał SOBCZYK	SLK/1498/POOD/06, drogowa	