LUBIN
DW 333
20
88/38/78-20
ul. Fiołkowa Droga gminna nr 107867D
ul. Nasienna Droga gminna nr 107645D
SKRZYŻOWANIE NR 1 km=0+000.00m
SKRZYŻOWANIE NR 2 km=0+233.20m
OBWODNICA LEGNICY LEGNICA
Droga gminna nr 107869D
ul. Gniewomierska Droga powiatowa nr 2176D
ul. Jaworzyńska Droga wojewódzka nr DW333
NOWA WIEŚ LEGNICKA
99/62/78-20
74/15/78-20
ul. Transportowa 5KD L1/2
SKRZYŻOWANIE NR 3 km=0+795.10m
Użytek ekologiczny "Trzcinowisko przy ul. Miejskiej"
Użytek ekologiczny "Trzcinowisko przy ul. Gniewomierskiej"
Łączy z arkuszem nr 2.1.2
OBWODNICA LEGNICY WROCŁAW
Droga gminna nr 107900D
LK137 Przejazd kolejowy nr 137 277 114 km=277+114.00m
OBIEKT WD-1 km=1+270.93m LK137 km = 277+050.00m
Linia Kolejowa 137 Katowice - Legnica
277+400
277+300
277+200
277+100
277+000
276+900
KONIEC OPRACOWANIA: 0+519.54
LK137 Przejazd kolejowy nr 137 276 951 km=276+951.00m
POWIAT LEGNICKI GMINA LEGNICA
POWIAT LEGNICKI GMINA LEGNICKIE

UKŁAD ARKUSZY

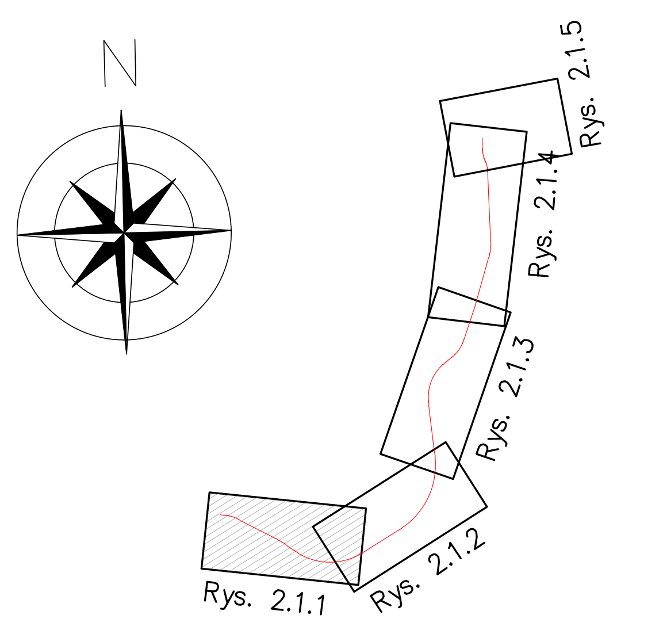

LEGENDA

Granice:

▬ ▬	granice powiatu
▬ ▬ ▬	granice gmin

Istniejąca infrastruktura transportowa:

▬ ▬ ▬	istniejące drogi krajowe
ul. Wrocławska droga krajowa nr 94 klasa: GP	numer i klasa drogi krajowej
▬ ▬ ▬	istniejące drogi wojewódzkie
ul. Jaworzyńska droga wojewódzka nr 333 klasa G	numer i klasa drogi wojewódzkiej
▬ ▬ ▬	istniejące drogi powiatowe
ul. Koskowicka droga powiatowa nr 2177 D klasa Z	numer i klasa drogi powiatowej
▬ ▬ ▬	istniejące drogi gminne
ul. Łowicka droga gminna nr 107878 D klasa: L	numer i klasa drogi gminnej
▬ ▬ ▬	istniejące drogi wewnętrzne
Droga wewn. niepubliczna klasa D	klasa drogi wewnętrznej

Istniejąca infrastruktura wodna:

Żurawek	rzeki/cieki

Infrastruktura projektowana:

▨	projektowana obwodnica Legnicy (klasa GP)
▨	przebudowa/budowa drogi krajowej (klasa G)
▨	przebudowa/budowa drogi powiatowej (klasa Z)
▨	przebudowa/budowa drogi gminnej (klasa L)
▨	projektowane dodatkowe jezdnie (klasa D)
▨	projektowane obiekty mostowe

Inne oznaczenia:

🟦 🟥	lokalizacja wyburzeń mieszkalnych/gospodarczych
MD-x	mosty
WD-x	przejazdy nad projektowaną obwodnicą
KD-x	kładka

Jednostka projektowa:	IVIA S.A www.ivia.pl biuro@ivia.pl	Siedziba Spółki: al.Roździeńskiego 91 40-203 Katowice tel./fax +48 33 822 46 67	Biuro Czechowice Dziedzice: ul. Kasprowicza 46 43-502 Czechowice Dziedzice tel./fax +48 33 822 46 67	Nr umowy: IK.67.2020.II z dnia: 03.12.2020r.

Inwestor: **Gmina Legnica** ul. Plac Słowiański 8 59-220 Legnica **Skarb Państwa** **Generalny Dyrektor Dróg Krajowych i Autostrad** reprezentowany przez: **Generalną Dyrekcję Dróg Krajowych i Autostrad we Wrocławiu** ul. Powstańców Śląskich 186 53-139 Wrocław	Zamierzenie budowlane:	Opracowanie Studium Techniczno-Ekonomiczno-Środowiskowego z elementami Koncepcji Programowej wraz z uzyskaniem Decyzji o Środowiskowych Uwarunkowaniach oraz Programem Funkcjonalno-Użytkowym dla Obwodnicy Legnicy w ciągu drogi krajowej nr 94 w ramach zadania inwestycyjnego „Budowa brakującego fragmentu obwodnicy Legnicy w ciągu drogi krajowej nr 94
	Przedmiot opracowania:	CZĘŚĆ TECHNICZNA - DROGOWA

Rodz. oprac.:	STEŚ	Nazwa rysunku:	PLAN SYTUACYJNY WARIANT 1	Nr rys.: 2.3.1
Branża:	drogowa			
Nr. Tomu:	C.II			
Data:	08.2021	Skala: 1:2000	rewizja nr 01	

Funkcja:	Tytuł, imię i nazwisko	Nr uprawnień, specjalność	Podpis
Projektant:	mgr inż. Rafał DRASZCZYK	SLK/1477/POOD/06, drogowa	
Sprawdził:	mgr. inż Michał SOBCZYK	SLK/1498/POOD/06, drogowa	