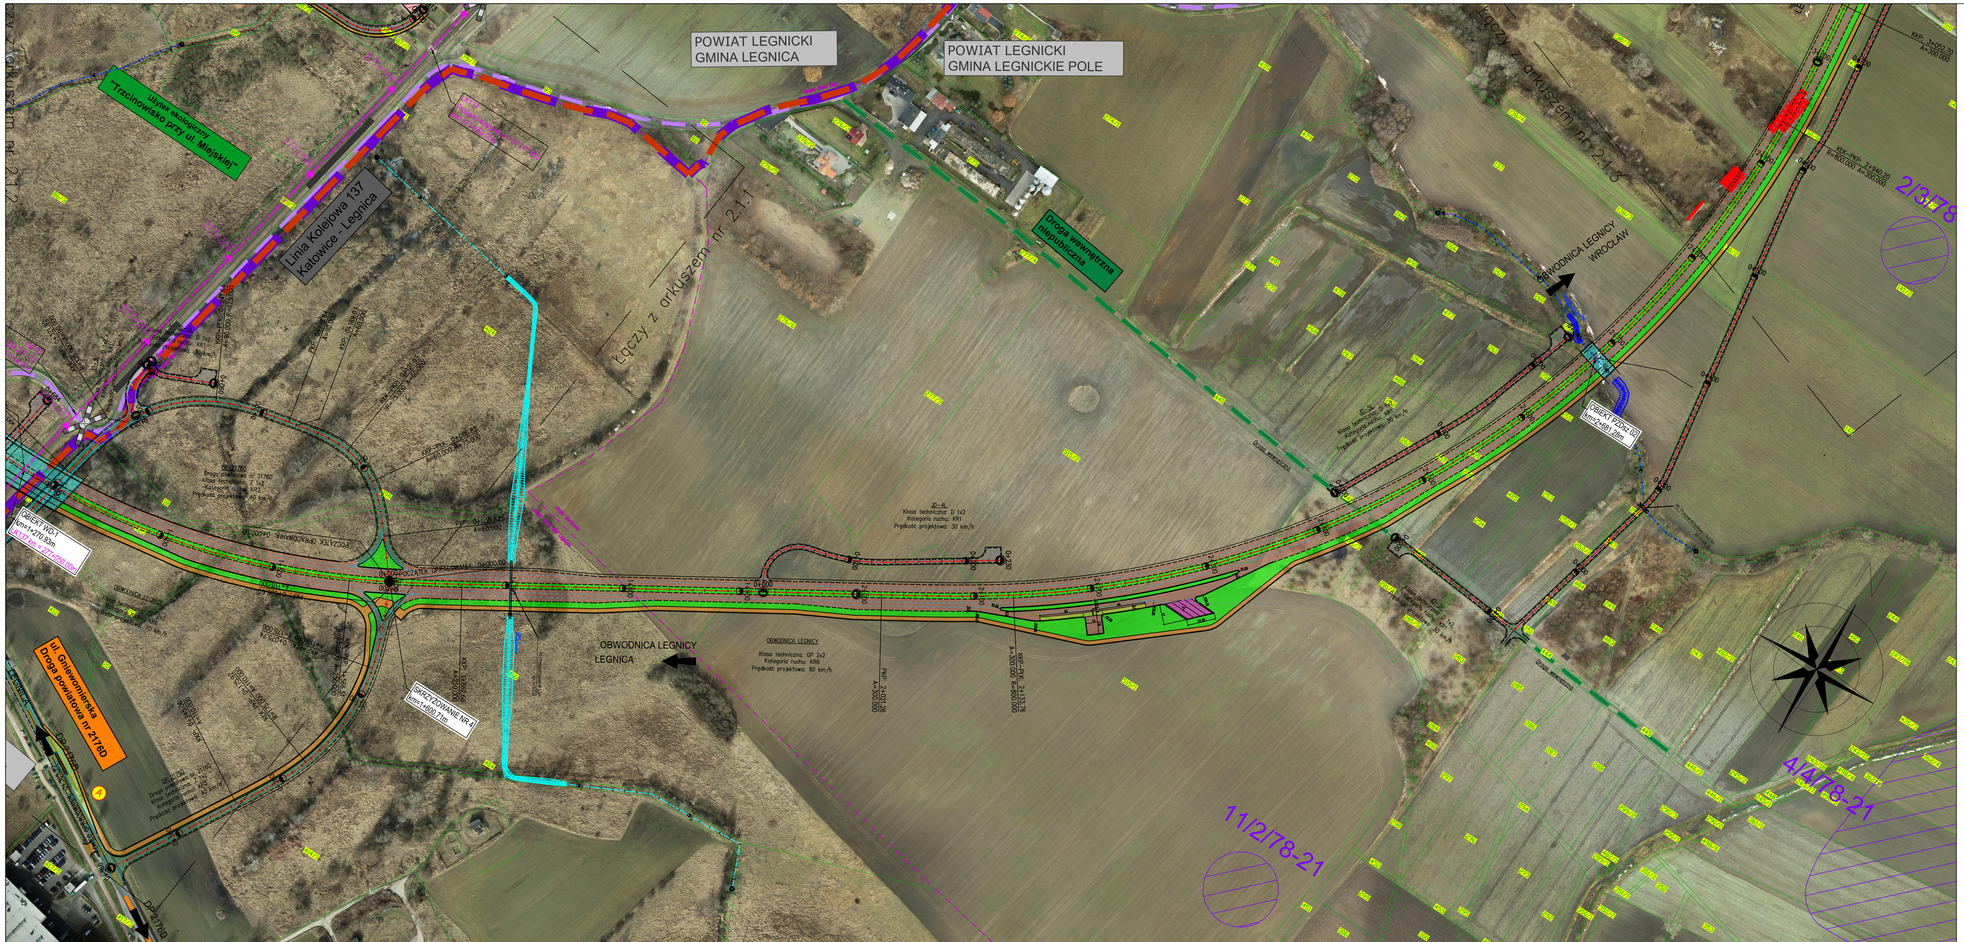

UKŁAD ARKUSZY

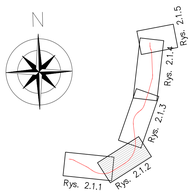

LEGENDA

Granice:

- granice powiatu
- granice gmin

Istniejąca infrastruktura transportowa:

- istniejące drogi krajowe
- ul. Wrocławska droga krajowa nr 94 klasa: GP — numer i klasa drogi krajowej
- istniejące drogi wojewódzkie
- ul. Jaworzyńska droga wojewódzka nr 333 klasa G — numer i klasa drogi wojewódzkiej
- istniejące drogi powiatowe
- ul. Kosikowicka droga powiatowa nr 2177 D klasa Z — numer i klasa drogi powiatowej
- istniejące drogi gminne
- ul. Lewicka droga gminna nr 107978 D klasa: L — numer i klasa drogi gminnej
- istniejące drogi wewnętrzne
- Droga wewn. niepubliczna klasa D — klasa drogi wewnętrznej

Istniejąca infrastruktura wodna:

- Żurawik — rzeki/cieki

Infrastruktura projektowana:

- projektowana obwodnica Legnicy (klasa GP)
- przebudowa/budowa drogi krajowej (klasa G)
- przebudowa/budowa drogi powiatowej (klasa Z)
- przebudowa/budowa drogi gminnej (klasa L)
- projektowane dodatkowe jezdnie (klasa D)
- projektowane obiekty mostowe

Inne oznaczenia:

- lokalizacja wyburzeń mieszkalnych/gospodarczych
- MD-x — mosty
- WD-x — przejazdy nad projektowaną obwodnicą
- KD-x — kładka

Jednostka projektowa:	IVIA S.A. ul. Rozdzieńskiego 91 40-203 Katowice tel./fax +48 33 822 46 67	Siedziba Spółki: ul. Kasprowicza 46 43-502 Czechowice-Dziedzice tel./fax +48 33 822 46 67	Biuro Czechowice Dziedzice: Nr umowy: IK.67.2020.II z dnia 03.12.2020r.
Inwestor: Gmina Legnica ul. Plac Słowiański 8 59-220 Legnica Skarb Państwa Generalny Dyrektor Dróg Krajowych i Autostrad reprezentowany przez: Generalną Dyrekcję Dróg Krajowych i Autostrad we Wrocławiu ul. Powstańców Śląskich 186 53-139 Wrocław GDDKiA	Zamierzenie budowlane:	Opracowanie Studium Techniczno-Ekonomiczno-Środowiskowego z elementami Koncepcji Programowej wraz z uzyskaniem Decyzji o Środowiskowych Uwarunkowaniach oraz Programem Funkcjonalno-Użytkowym dla Obwodnicy Legnicy w ciągu drogi krajowej nr 94 w ramach zadania inwestycyjnego „Budowa brakującego fragmentu obwodnicy Legnicy w ciągu drogi krajowej nr 94	
	Przedmiot opracowania:	CZĘŚĆ TECHNICZNA - DROGOWA	
Rodz. opracowania: STEŚ Branża: drogowa Nr Tomu: C.II Data: 08.2021	Nazwa rysunku:	PLAN SYTUACYJNY WARIANT 1	Nr rys.: 2.3.2 Skala: 1:2000 rewizja nr 01
Funkcja:	Tytuł, imię i nazwisko	Nr uprawnień, specjalność	Podpis
Projektant:	mgr inż. Rafał DRASZCZYK	SLK/1477/POOD/06, drogowa	
Sprawdził:	mgr. inż Michał SOBCZYK	SLK/1498/POOD/06, drogowa	