SKRZYŻOWANIE NR 6 km=4+577.12m
SKRZYŻOWANIE NR 7 km=4+841.47m
SKRZYŻOWANIE NR 8 km=5+192.38m
SKRZYŻOWANIE NR 9 km=5+348.93m
SKRZYŻOWANIE NR 10 km=5+455.48m
SKRZYŻOWANIE NR 11 km=5+589.49m
SKRZYŻOWANIE NR 12 km=5+802.46m
SKRZYŻOWANIE NR 13 km=5+945.43m
SKRZYŻOWANIE NR 14 km=5+953.34m
SKRZYŻOWANIE NR 15 km=6+127.21m
SKRZYŻOWANIE NR 16 km=6+339.70m
SKRZYŻOWANIE NR 17 km=6+530.09m
ul. Sikorskiego Droga powiatowa nr 2163D
ul. Sudecka Droga powiatowa nr 2162D
ul. Diamentowa Droga gminna nr 107512D
ul. Gen. Augusta Emila Fieldorfa 12KLp(1/2)
ul. Łowicka Droga gminna nr 107878D
ul. Śląska Droga gminna nr 107888D
ul. Armii Krajowej Droga gminna nr 107458D
ul. Piłsudskiego Droga powiatowa nr 2161D
ul. Kedywu Droga gminna nr 107577D
ul. Tokarzewskiego Droga gminna nr 107768D
ul. Wierzyńskiego Droga gminna nr 107745D
ul. Kraka Droga gminna nr 107556D
ul. Gombrowicza Droga gminna nr 107462D
ul. Galczyńskiego Droga gminna nr 107530D
ul. Dąbrówki Droga gminna nr 107508
ul. Ziemowita Droga gminna nr 107800D
ul. Wrocławska Droga krajowa nr 94
ul. Klonowa Droga gminna nr 107579D
ul. Iwaszkiewicza Droga powiatowa nr 2178D
DP 2162D
DP 2161D
DK 94
LEGNICA
ZIEMNICE
WROCŁAW
OBWODNICA LEGNICY
118/59/77-21
120/62/77-21
122/65/77-21
125/73/77-21
POCZĄTEK OPRACOWANIA: 0+000.00
KONIEC OPRACOWANIA
A
N

UKŁAD ARKUSZY

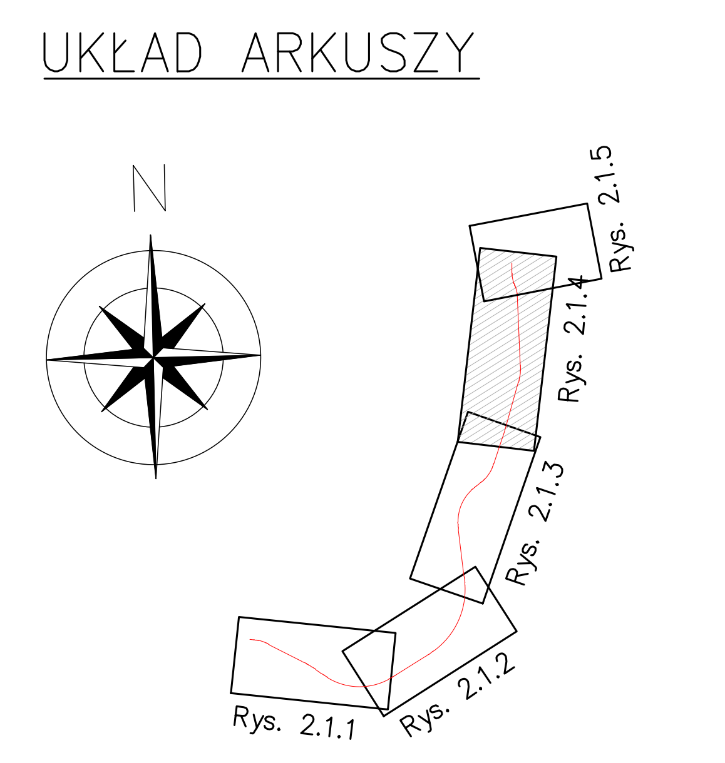

LEGENDA

Granice:

▬ ▬	granice powiatu
▬ ▬ ▬	granice gmin

Istniejąca infrastruktura transportowa:

▬ ▬ ▬	istniejące drogi krajowe
ul. Wrocławska droga krajowa nr 94 klasa: GP	numer i klasa drogi krajowej
▬ ▬ ▬	istniejące drogi wojewódzkie
ul. Jaworzyńska droga wojewódzka nr 333 klasa G	numer i klasa drogi wojewódzkiej
▬ ▬ ▬	istniejące drogi powiatowe
ul. Koskowicka droga powiatowa nr 2177 D klasa Z	numer i klasa drogi powiatowej
▬ ▬ ▬	istniejące drogi gminne
ul. Łowicka droga gminna nr 107878 D klasa: L	numer i klasa drogi gminnej
▬ ▬ ▬	istniejące drogi wewnętrzne
Droga wewn. niepubliczna klasa D	klasa drogi wewnętrznej

Istniejąca infrastruktura wodna:

Żurawek ▬	rzeki/cieki

Infrastruktura projektowana:

■	projektowana obwodnica Legnicy (klasa GP)
■	przebudowa/budowa drogi krajowej (klasa G)
■	przebudowa/budowa drogi powiatowej (klasa Z)
■	przebudowa/budowa drogi gminnej (klasa L)
■	projektowane dodatkowe jezdnie (klasa D)
■	projektowane obiekty mostowe

Inne oznaczenia:

■ ■	lokalizacja wyburzeń mieszkalnych/gospodarczych
MD-x	mosty
WD-x	przejazdy nad projektowaną obwodnicą
KD-x	kładka

Jednostka projektowa:	IVIA S.A www.ivia.pl biuro@ivia.pl	Siedziba Spółki: al.Roździeńskiego 91 40-203 Katowice tel./fax +48 33 822 46 67	Biuro Czechowice Dziedzice: ul. Kasprowicza 46 43-502 Czechowice Dziedzice tel./fax +48 33 822 46 67	Nr umowy: IK.67.2020.II z dnia: 03.12.2020r.

Inwestor:

Gmina Legnica
ul. Plac Słowiański 8
59-220 Legnica

Skarb Państwa
Generalny Dyrektor Dróg Krajowych i Autostrad
reprezentowany przez:
Generalną Dyrekcję Dróg Krajowych i Autostrad we Wrocławiu
ul. Powstańców Śląskich 186
53-139 Wrocław

GDDKiA

Zamierzenie budowlane:

Opracowanie Studium Techniczno-Ekonomiczno-Środowiskowego z elementami Koncepcji Programowej wraz z uzyskaniem Decyzji o Środowiskowych Uwarunkowaniach oraz Programem Funkcjonalno-Użytkowym dla Obwodnicy Legnicy w ciągu drogi krajowej nr 94 w ramach zadania inwestycyjnego „Budowa brakującego fragmentu obwodnicy Legnicy w ciągu drogi krajowej nr 94

Przedmiot opracowania: CZĘŚĆ TECHNICZNA - DROGOWA

Rodz. oprac.:	STEŚ	Nazwa rysunku: PLAN SYTUACYJNY WARIANT 1	Nr rys.: 2.3.4
Branża:	drogowa		
Nr. Tomu:	C.II		
Data:	08.2021	Skala: 1:2000	rewizja nr 01

Funkcja:	Tytuł, imię i nazwisko	Nr uprawnień, specjalność	Podpis
Projektant:	mgr inż. Rafał DRASZCZYK	SLK/1477/POOD/06, drogowa	
Sprawdził:	mgr. inż Michał SOBCZYK	SLK/1498/POOD/06, drogowa	