GMINA LEGNICA
ul. Sudecka
Droga powiatowa nr 2162D
Droga powiatowa nr 2177D
DP 2177D
DP 2162D
LEGNICA
ul. Piłsudskiego
Droga powiatowa nr 2161D
DP 2161D
ul. Łowicka
Droga gminna nr 107878D
ul. Śląska
Droga gminna nr 107888D
ul. Dąbrówki
Droga gminna nr 107508D
ul. Ziemowita
Droga gminna nr 107800D
ul. Kraka
ul. Wrocławska
Droga krajowa nr 94
ul. Sikorskiego
Droga powiatowa nr 2163D
ul. Sikorskiego
Droga powiatowe nr 2163D
OBWODNICA LEGNICY
LEGNICA
WROCŁAW
SKRZYŻOWANIE NR 5
km=4+576.93m
SKRZYŻOWANIE NR 6
km=4+842.70m
SKRZYŻOWANIE NR 7
km=5+192.40m
SKRZYŻOWANIE NR 8
km=5+348.93m
SKRZYŻOWANIE NR 9
km=5+455.48m
SKRZYŻOWANIE NR 10
km=5+589.49m
SKRZYŻOWANIE NR 11
km=5+802.38m
SKRZYŻOWANIE NR 12
km=5+945.36m
SKRZYŻOWANIE NR 13
km=5+953.27m
SKRZYŻOWANIE NR 14
km=6+127.21m
SKRZYŻOWANIE NR 15
km=6+531.10m
ul. Diamentowa
Droga gminna nr 107512D
ul. Gen. Augusta Emila Fieldorfa
12KLp(1/2)
ul. Armii Krajowej
Droga gminna nr 107458D
ul. Gombrowicza
Droga gminna nr 1074..
Gałczyńskiego
Droga gminna nr 107530D
ul. Klonowa
Droga gminna nr 107579D
ul. Iwaszkiewicza
Droga powiatowa nr 2178D
ZIEMNICE
na nr 107430D
118/59/77-21
120/62/77-21
122/65/77-21
125/73/77-21
POCZĄTEK OPRACOWANIA: 0+000.00
KONIEC OPRACOWANIA OBWODNICA LEGNICY km 6+532.52

UKŁAD ARKUSZY

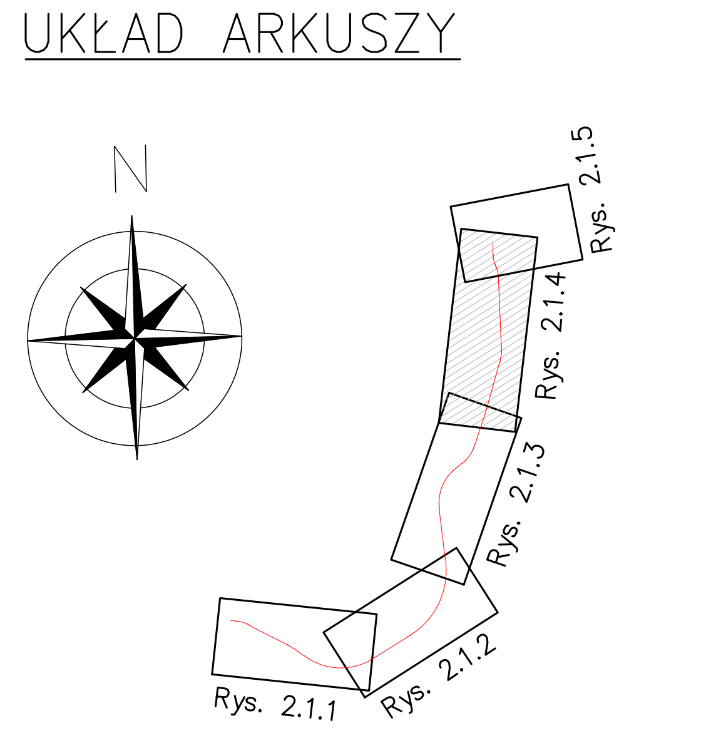
N
Rys. 2.1.1
Rys. 2.1.2
Rys. 2.1.3
Rys. 2.1.4
Rys. 2.1.5

LEGENDA

Granice:

- granice powiatu
- granice gmin

Istniejąca infrastruktura transportowa:

- istniejące drogi krajowe
- ul. Wrocławska droga krajowa nr 94 klasa: GP — numer i klasa drogi krajowej
- istniejące drogi wojewódzkie
- ul. Jaworzyńska droga wojewódzka nr 333 klasa G — numer i klasa drogi wojewódzkiej
- istniejące drogi powiatowe
- ul. Koskowicka droga powiatowa nr 2177 D klasa Z — numer i klasa drogi powiatowej
- istniejące drogi gminne
- ul. Łowicka droga gminna nr 107878 D klasa: L — numer i klasa drogi gminnej
- istniejące drogi wewnętrzne
- Droga wewn. niepubliczna klasa D — klasa drogi wewnętrznej

Istniejąca infrastruktura wodna:

- Żurawek — rzeki/cieki

Infrastruktura projektowana:

- projektowana obwodnica Legnicy (klasa GP)
- przebudowa/budowa drogi krajowej (klasa G)
- przebudowa/budowa drogi powiatowej (klasa Z)
- przebudowa/budowa drogi gminnej (klasa L)
- projektowane dodatkowe jezdnie (klasa D)
- projektowane obiekty mostowe

Inne oznaczenia:

- lokalizacja wyburzeń mieszkalnych/gospodarczych
- MD-x — mosty
- WD-x — przejazdy nad projektowaną obwodnicą
- KD-x — kładka

Jednostka projektowa: IVIA S.A www.ivia.pl biuro@ivia.pl	Siedziba Spółki: al.Rożdzieńskiego 91 40-203 Katowice tel./fax +48 33 822 46 67	Biuro Czechowice Dziedzice: ul. Kasprowicza 46 43-502 Czechowice Dziedzice tel./fax +48 33 822 46 67	Nr umowy: IK.67.2020.II z dnia: 03.12.2020r.

Inwestor:

Gmina Legnica
ul. Plac Słowiański 8
59-220 Legnica

Skarb Państwa
Generalny Dyrektor Dróg Krajowych i Autostrad
reprezentowany przez:
Generalną Dyrekcję Dróg Krajowych i Autostrad we Wrocławiu
ul. Powstańców Śląskich 186
53-139 Wrocław

GDDKiA

Zamierzenie budowlane:

Opracowanie Studium Techniczno-Ekonomiczno-Środowiskowego z elementami Koncepcji Programowej wraz z uzyskaniem Decyzji o Środowiskowych Uwarunkowaniach oraz Programem Funkcjonalno-Użytkowym dla Obwodnicy Legnicy w ciągu drogi krajowej nr 94 w ramach zadania inwestycyjnego „Budowa brakującego fragmentu obwodnicy Legnicy w ciągu drogi krajowej nr 94

Przedmiot opracowania: CZĘŚĆ TECHNICZNA - DROGOWA

Rodz. oprac.:	STEŚ	Nazwa rysunku: PLAN SYTUACYJNY WARIANT 1		Nr rys.: 2.1.4
Branża:	drogowa			
Nr. Tomu:	C.II			
Data:	08.2021	Skala: 1:2000	rewizja nr 01	

Funkcja:	Tytuł, imię i nazwisko	Nr uprawnień, specjalność	Podpis
Projektant:	mgr inż. Rafał DRASZCZYK	SLK/1477/POOD/06, drogowa	
Sprawdził:	mgr. inż. Michał SOBCZYK	SLK/1498/POOD/06, drogowa	