
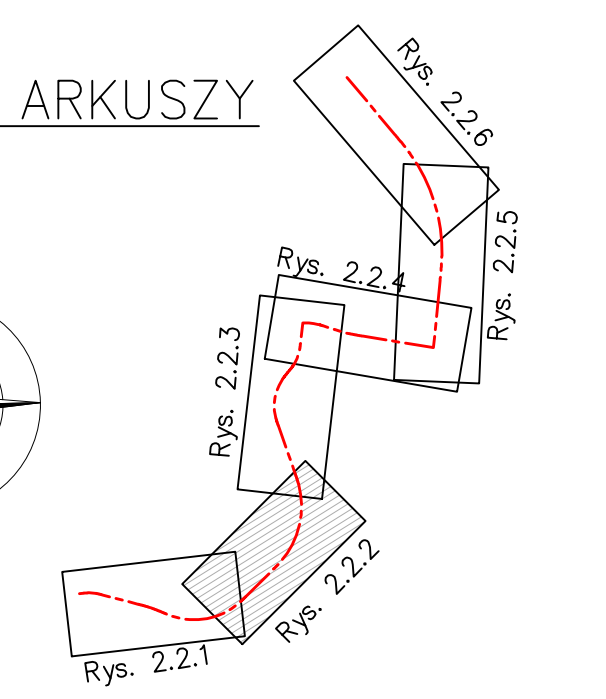


UKŁAD ARKUSZY

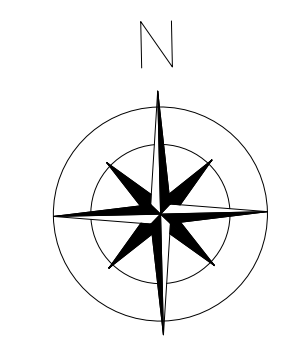

<p>WIA WIA S.A. www.wia.pl biuro@wia.pl</p>		<p>Siedziba Spółki: ul. Różewieckiego 91 43-502 Katowice tel./fax: +48 33 822 48 67</p>		<p>Biurowiec Katowice: ul. Dąbrowskiego 45 43-502 Katowice tel./fax: +48 33 822 48 67</p>		<p>Nr umowy: PK.67.2020.II Data: 03.12.2020r.</p>	
<p>Investor: Gmina Legnica ul. Plac Słowiański 8 56-220 Legnica</p>		<p>Zamierzanie budowlane:</p>		<p>Opracowanie Studium Techniczno-Ekonomiczno-Środowiskowego z elementami Koncepcji Programowej wraz z uzyskaniem Decyzji o Środowiskowych Warunkowaniach oraz Programem Funkcjonalno-Użytkowym dla Obwodnicy Legnicy w ciągu drogi krajowej nr 94 w ramach zadania inwestycyjnego „Budowa brakującego fragmentu obwodnicy Legnicy w ciągu drogi krajowej nr 94</p>			
<p>Skarb Państwa Generalny Dyrektor Dróg Krajowych i Autostrad reprezentowany przez: Generację Dyrekcję Dróg Krajowych i Autostrad w Wrocławiu ul. Powstańców Śląskich 186 53-139 Wrocław</p>		<p>Przedmiot opracowania:</p>		<p>CZĘŚĆ TECHNICZNA - DROGOWA</p>			
<p>Rodz. oprac.: STES Branża: drogowa</p>		<p>Nazwa rysunku:</p>		<p>PLAN SYTUACYJNY WARIANT 2</p>		<p>Nr rys.: 2.2.2</p>	
<p>Nr. Temu: C.II Data: 02.2023</p>		<p>Skala: 1:2000</p>		<p>rewizja nr 08</p>			
<p>Funkcja:</p>		<p>Tytuł, imię i nazwisko</p>		<p>Nr uprawnień, specjalność</p>		<p>Podpis</p>	
<p>Projektant: mgr inż. Rafał DRASZCZYK</p>		<p>mgr inż. Michał SOBCZYK</p>		<p>SLK/1477/POOD/06, drogowa</p>		<p>SLK/1498/POOD/06, drogowa</p>	
<p>Sprawdził:</p>		<p>mgr inż. Michał SOBCZYK</p>		<p>SLK/1477/POOD/06, drogowa</p>		<p>SLK/1498/POOD/06, drogowa</p>	