





POWIAT LEGNICKI
GMINA LEGNICKIE POLE

POWIAT LEGNICKI
GMINA LEGNICA

Łączy z drukiem nr 216.4

UKŁAD ARKUSZY

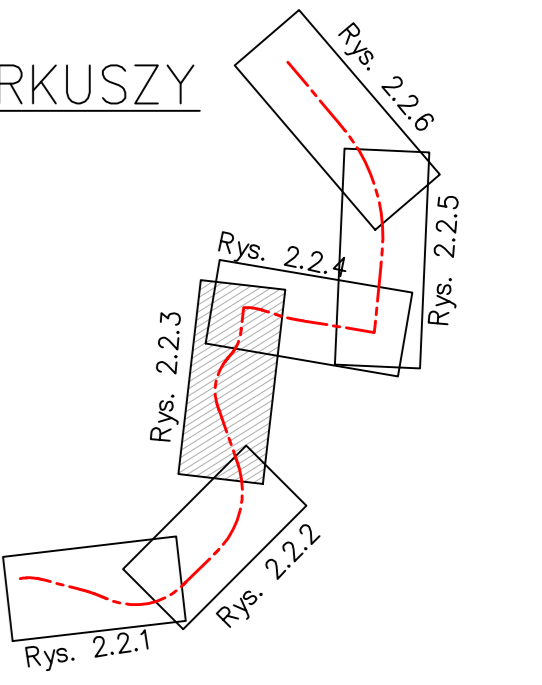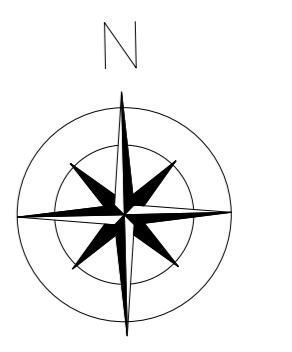

<p>Jednostka projektowa: WIA S.A. ul. Piłsudskiego 8 59-220 Legnica</p>		<p>Siedziba Spółki: ul. Kasprzowska 49 43-502 Czernichów-Dzielnice tel./fax: +48 33 922 46 67</p>		<p>Biuro Czechołowice-Dzielnice: ul. Sikorskiego 49 43-502 Czernichów-Dzielnice tel./fax: +48 33 922 46 67</p>		<p>Nr umowy: 16.07.2020.11 43-502 Czernichów-Dzielnice 5 gnia 103.12.2020.</p>	
<p>Investor: Gmina Legnica ul. Piłsudskiego 8 59-220 Legnica</p>		<p>Zamierzenie budowlane: Skarb Państwa Generálny Dyrektor Dróg Krajowych i Autostrad reprezentowany przez: Generálny Dyrekcje Dróg Krajowych i Autostrad w Wrocławiu ul. Powstańców Śląskich 186 53-139 Wrocław</p>		<p>Przedmiot opracowania: CZEŚĆ TECHNICZNA - DROGOWA</p>		<p>Nr rys.: 2.2.3</p>	
<p>Rodz. oprac.: STES</p>		<p>Nazwa rysunku: drogowa</p>		<p>PLAN SYTUACYJNY WARIANT 2</p>		<p>1:2000</p>	
<p>Branda: C.II</p>		<p>Data: 02.2023</p>		<p>Skala: 1:2000</p>		<p>rewizja nr 08</p>	
<p>Funkcja: mgr inż. Rafał DRASZCZYK</p>		<p>Tytuł, imię i nazwisko: mgr inż. Rafał DRASZCZYK</p>		<p>Nr uprawnień, specjalność: SLK/1477/POD/06, drogowa</p>		<p>Podpis: [Signature]</p>	
<p>Sprawdził: mgr inż. Michał SOBCZYK</p>		<p>Tytuł, imię i nazwisko: mgr inż. Michał SOBCZYK</p>		<p>Nr uprawnień, specjalność: SLK/1498/POD/06, drogowa</p>		<p>Podpis: [Signature]</p>	