
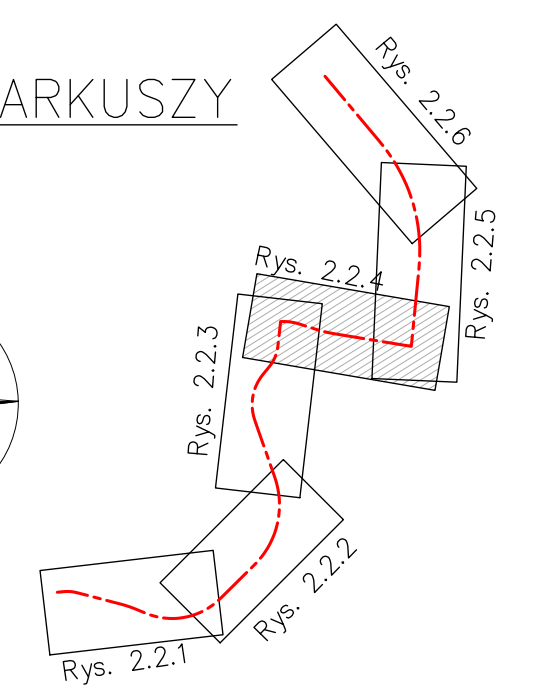


UKŁAD ARKUSZY

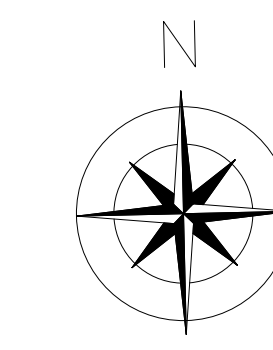

1/22178-21

17/94/78-21

14/90/78-21

POWIAT LEGNICKI
GMINA LEGNICA

POWIAT LEGNICKI
GMINA LEGNICKIE POLE

Jednostka projektowa: WIA Inwestor: Gmina Legnica ul. Plac Słowacki 8 56-200 Legnica		WIA S.A. ul. Katowicka 46 40-203 Katowice tel. fax +48 33 822 46 67		Siedziba Spółki: ul. Katowicka 46 40-203 Katowice tel. fax +48 33 822 46 67		Biuro Czechowice Dziedzice: ul. Katowicka 46 43-502 Czechowice Dziedzice tel. fax +48 33 822 46 67		Nr umowy: PK.67.2020.11 z dnia: 03.12.2020r.	
Skarb Państwa Generalny Dyrektor Dróg Krajowych i Autostrad reprezentowany przez: Generalną Dyrekcję Dróg Krajowych i Autostrad we Wrocławiu ul. Powstańców Śląskich 186 53-139 Wrocław		Zamierzenie budowlane: Opracowanie Studium Techniczno-Ekonomiczno-Środowiskowego z elementami Koncepcji Programowej wraz z uzyskaniem Decyzji o Środowiskowych Uwarunkowaniach oraz Programem Funkcjonalno-Użytkowym dla Obwodnicy Legnicy w ciągu drogi krajowej nr 94 w ramach zadania inwestycyjnego „Budowa brakującego fragmentu obwodnicy Legnicy w ciągu drogi krajowej nr 94”		Przedmiot opracowania: CZEŚĆ TECHNICZNA - DROGOWA		Nazwa rysunku: PLAN SYTUACYJNY WARIANT 2		Nr rys.: 2.2.4	
Rodz. oprac.: STES Branża: drogowa Nr. Tomu: C.II Data: 04.2023		Skala: 1:2000 Skala: 1:2000 Data: 04.2023		Nazwa rysunku: PLAN SYTUACYJNY WARIANT 2		Nr. rys.: 2.2.4		Nr uprawnień, specjalność: mgr inż. Rafał DRASZCZYK SLK/1477/POD/06, drogowa	
Funkcja: Projektant: mgr inż. Rafał DRASZCZYK Sprawdził: mgr. inż. Michał SOBCZYK		Tytuł, imię i nazwisko: mgr. inż. Michał SOBCZYK		Nr uprawnień, specjalność: SLK/1498/POD/06, drogowa		Podpis: 			