

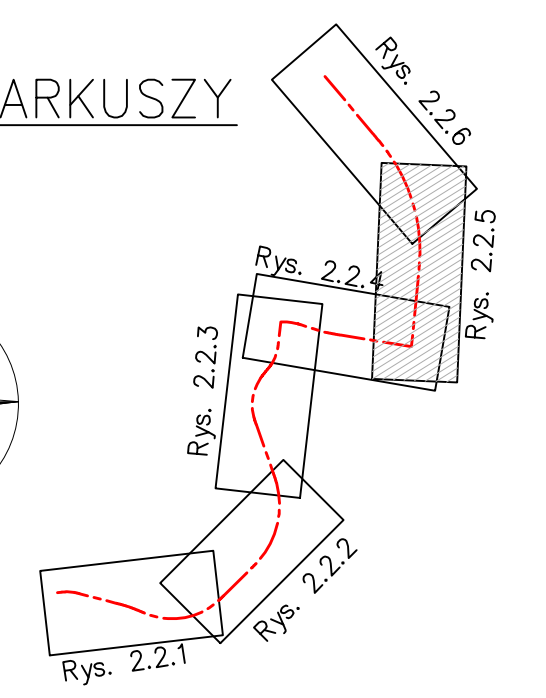


UKŁAD ARKUSZY

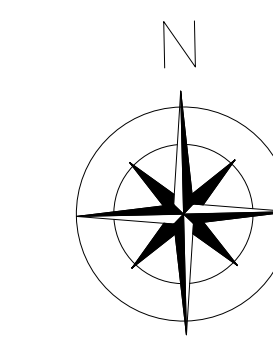

Łączy z arkuszem nr 2.2.4

Łączy z arkuszem nr 2.2.6

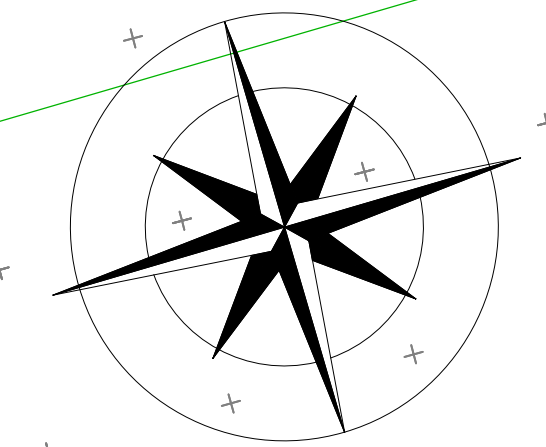

Jednostka projektowa: WIA HWA S.A. ul. Piłsudskiego 91 40-203 Katowice tel./fax: +48 33 822 46 67		Siedziba Spółki: ul. Rogozińskiego 91 43-500 Częstochowa tel./fax: +48 33 822 46 67		Biuro Czechowice Dziedzice: ul. Kaszowicka 46 43-500 Czechowice Dziedzice tel./fax: +48 33 822 46 67		Nr umowy: PK.67.2020.11 z dnia: 03.12.2020r.	
Inwestor: Gmina Legnica ul. Plac Słowiański 8 56-200 Legnica		Zamierzenie budowlane: Skarb Państwa Generalny Dyrektor Dróg Krajowych i Autostrad reprezentowany przez: Generalną Dyрекcyję Dróg Krajowych i Autostrad we Wrocławiu ul. Powstańców Śląskich 186 53-139 Wrocław		Opracowanie Studium Techniczno-Ekonomiczno-Środowiskowego z elementami Koncepcji o Środowiskowych Uwarunkowaniach oraz Programem Funkcjonalno-Użytkowym dla Obwodnicy Legnicy w ciągu drogi krajowej nr 94 w ramach zadania inwestycyjnego „Budowa brakującego fragmentu obwodnicy Legnicy w ciągu drogi krajowej nr 94”		Przedmiot opracowania: CZĘŚĆ TECHNICZNA - DROGOWA	
Rodz. oprac.: STEŚ Branża: drogowa Nr. Tomu: C.II Data: 02.2023		Nazwa rysunku: PLAN SYTUACYJNY WARIANT 2		Nr rys.: 2.2.5		Skala: 1:2000 rewizja nr 08	
Funkcja: Projektant: Sprawdził:		Tytuł, imię i nazwisko: mgr inż. Rafał DRASZCZYK mgr inż. Michał SOB CZYK		Nr uprawnień, specjalność: SLK/1477/POOD/06, drogowa SLK/1498/POOD/06, drogowa		Podpis: 	