
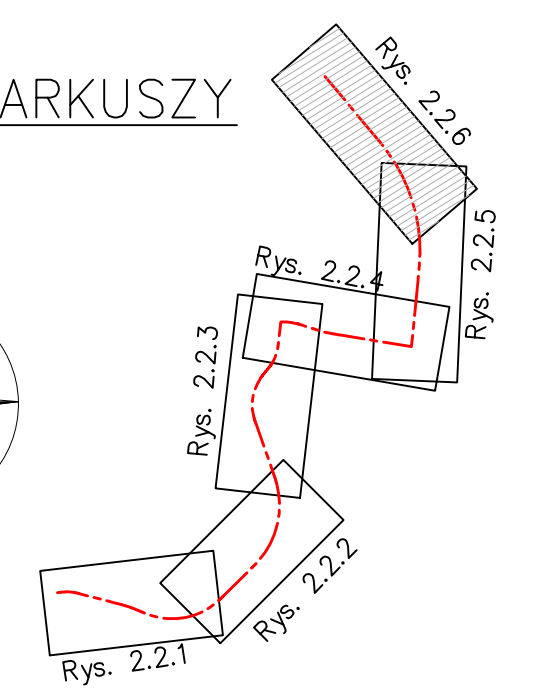


UKŁAD ARKUSZY

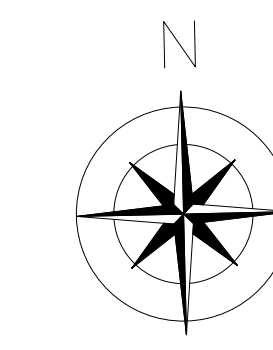

| | | | |
|--|---|---------------------------|--------|
| Jednostka projektowa: WIA WIA S.A. ul. Piłsudskiego 91, 40-203 Katowice Siedziba Spółki: ul. Rogozińska 46, 43-500 Częstochowa Biuro Czechowice Dziedziejów: ul. Kępczyńska 46, 43-500 Częstochowa Nr umowy: PK.67.2020.II z dnia 03.12.2020r. | | | |
| Inwestor: Gmina Legnica, ul. Piłsudskiego 8, 56-200 Legnica Skarb Państwa, Generalny Dyrektor Dróg Krajowych i Autostrad, ul. Powstańców Śląskich 186, 53-139 Wrocław Zamierzenie budowlane: | | | |
| Przedmiot opracowania: CZĘŚĆ TECHNICZNA - DROGOWA | | | |
| Rodz. oprac.: STES | Nazwa rysunku: PLAN SYTUACYJNY WARIANT 2 | Nr rys.: 2.2.6 | |
| Branda: drogowa | | | |
| Nr. Tomu: C.II | | | |
| Data: 02.2023 | Skala: 1:2000 | rewizja nr 08 | |
| Funkcja: | Tytuł, imię i nazwisko | Nr uprawnień, specjalność | Podpis |
| Projektant: | mgr inż. Rafał DRASZCZYK | SLK/1477/POOD/06, drogowa | |
| Sprawdził: | mgr. inż. Michał SOBCZYK | SLK/1498/POOD/06, drogowa | |