

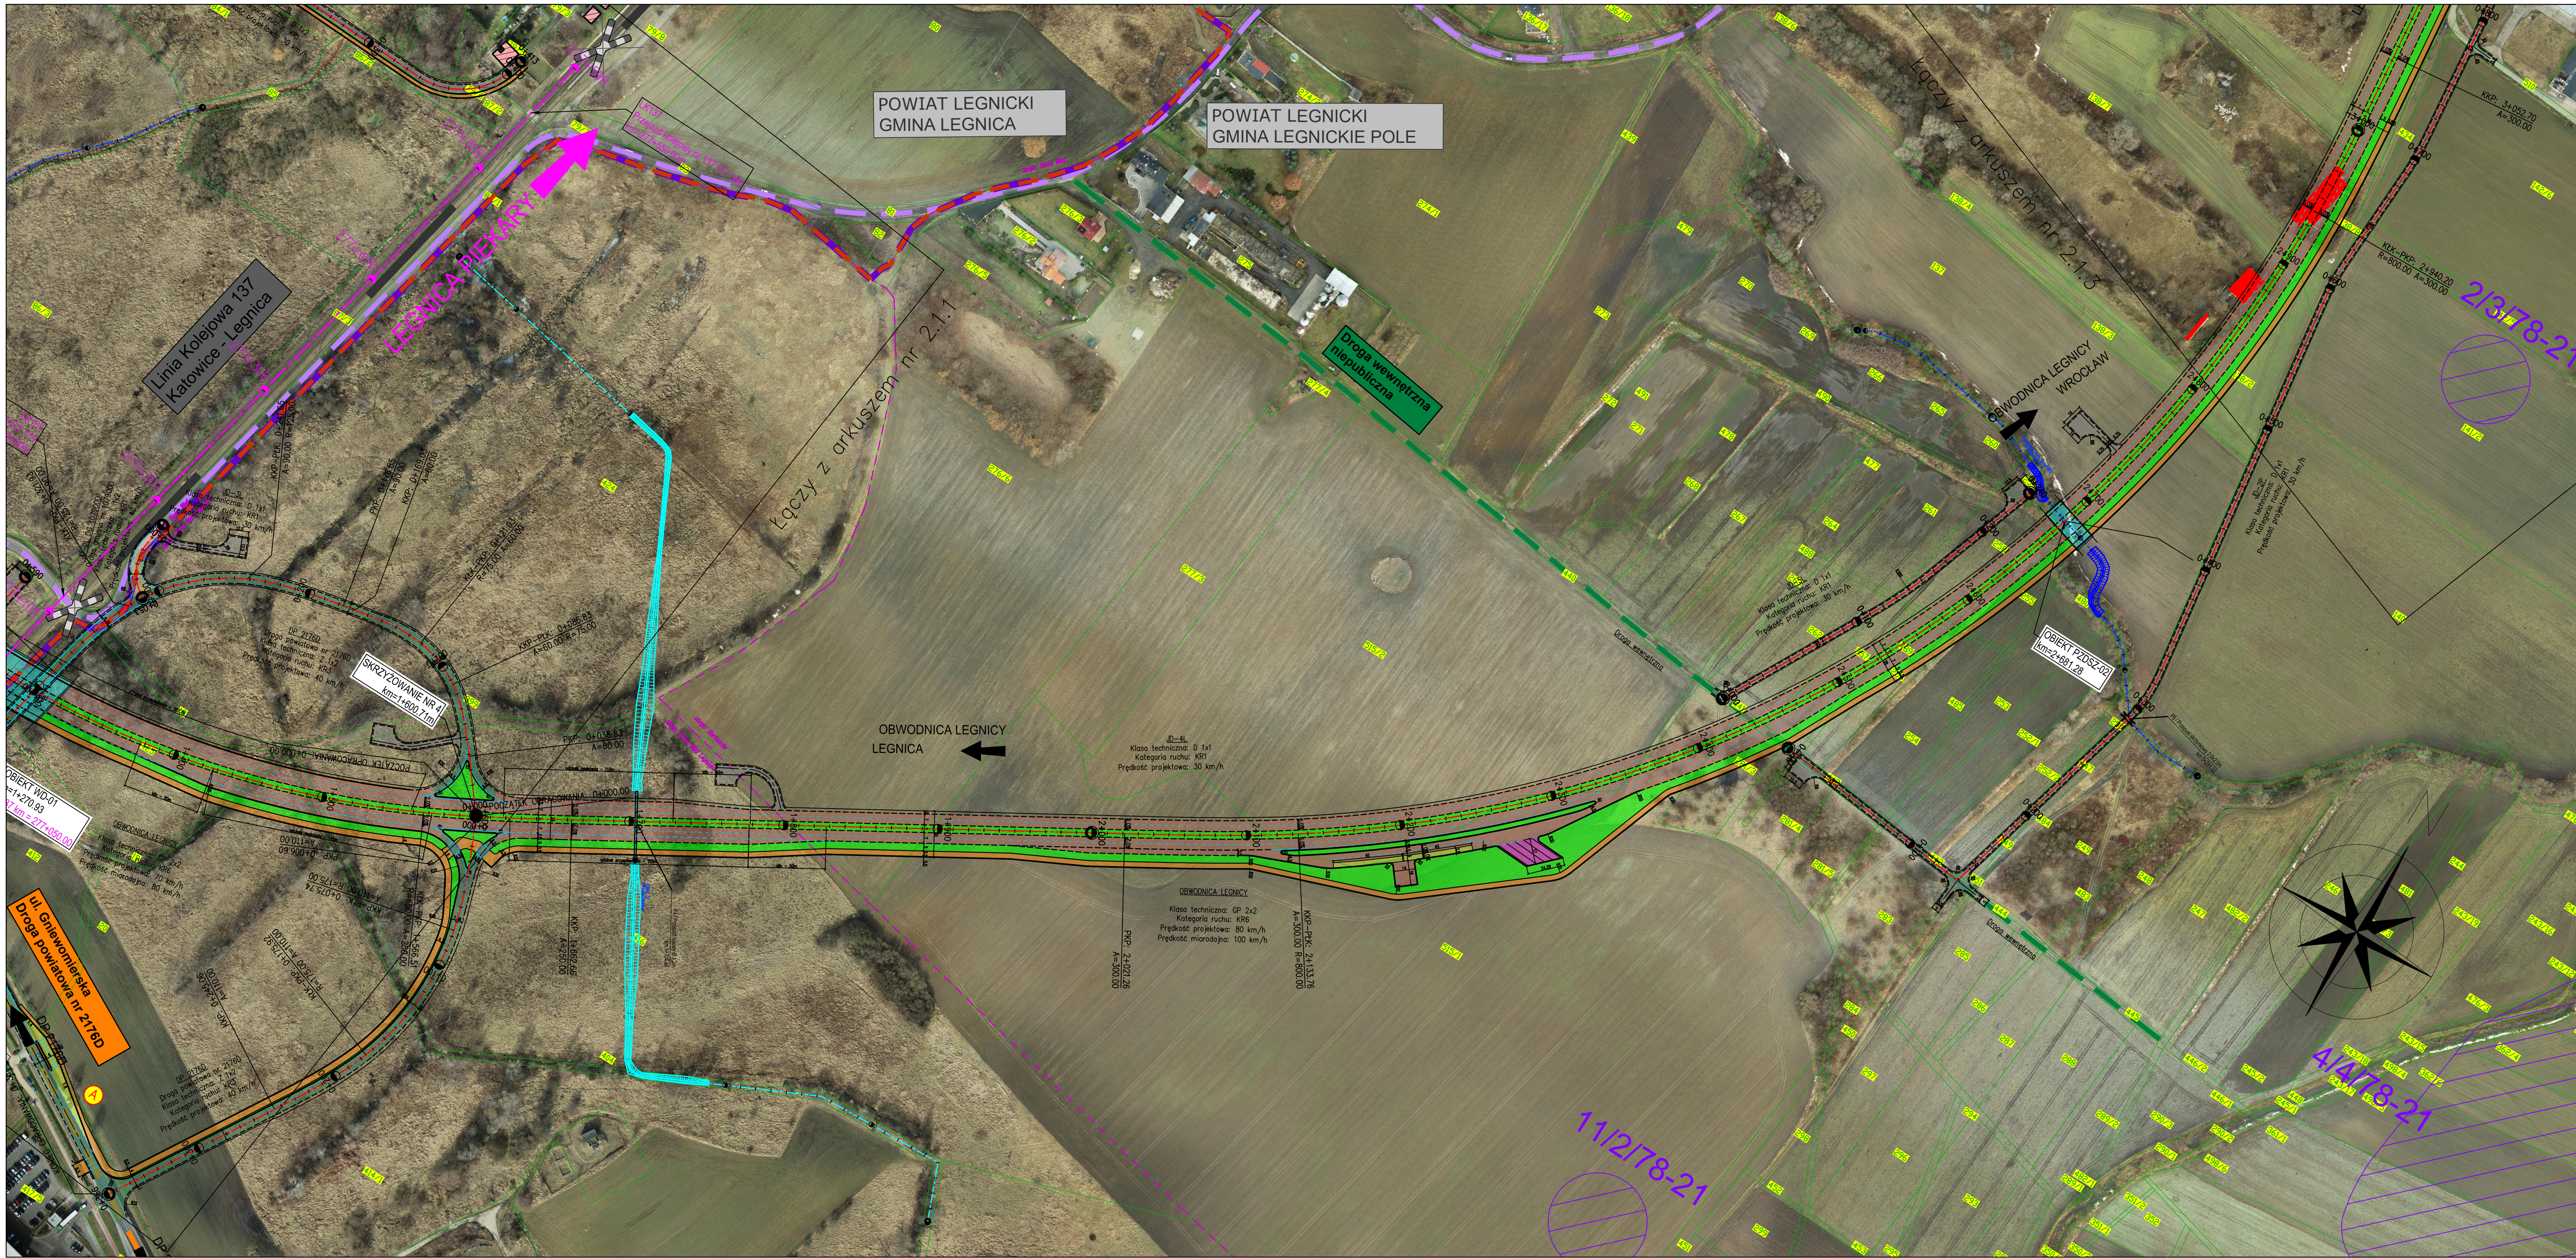


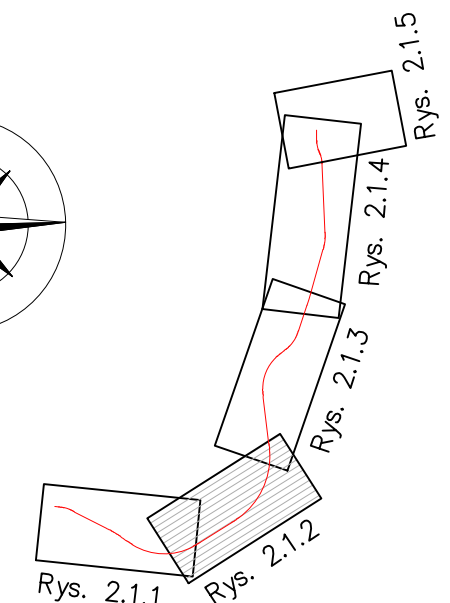

UKŁAD ARKUSZY

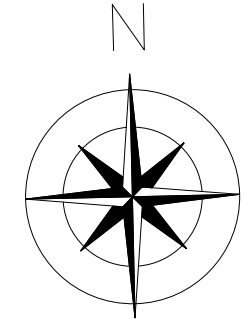

LEGENDA

Granice:

- granicę powiatu
- granicę gmin

Istniejąca infrastruktura transportowa:

- istniejące drogi krajowe
- ul. Wrocławska droga krajowa nr 94 klasa: GP
- istniejące drogi wojewódzkie
- ul. Jaworzynska droga wojewódzka nr 333 klasa: G
- istniejące drogi powiatowe
- ul. Koskowińska droga powiatowa nr 2177 D klasa: Z
- istniejące drogi gminne
- ul. Łowicka droga gminna nr 107878 D klasa: L
- istniejące drogi wewnętrzne
- klasa drogi wewnętrznej

Istniejąca infrastruktura wodna:

- rzeki/cieki

Infrastruktura projektowana:

- projektowana obwodnica Legnicy (klasa GP)
- przebudowa/budowa drogi krajowej (klasa G)
- przebudowa/budowa drogi powiatowej (klasa Z)
- przebudowa/budowa drogi gminnej (klasa L)
- projektowane dodatkowe jezdnie (klasa D)
- projektowane obiekty mostowe

Inne oznaczenia:

- lokalizacja wyburzeń mieszkalnych/gospodarczych
- MD-x
- WD-x
- KD-x

Jednostka projektowa: WIA		Siedziba Spółki: ul. Rozbiterzkiego 91 60-203 Katowice tel./fax +48 33 622 46 67		Biuro Ciepłownicze Dział: ul. Kasprzowska 46 40-002 Częstochowa tel./fax +48 33 622 46 67		Nr umowy: PK.67.2020.11 03.12.2020.	
Inwestor: Gmina Legnica ul. Plac Słowiański 8 59-220 Legnica		Opracowanie Studium Techniczno-Ekonomiczno-Środowiskowego z elementami koncepcji programowej wraz z uzyskaniem decyzji o środowiskowych uwarunkowaniach oraz programem funkcjonalno-użytkowym dla obwodnicy Legnicy w ciągu drogi krajowej nr 94 w ramach zadania inwestycyjnego „Budowa brakującego fragmentu obwodnicy Legnicy w ciągu drogi krajowej nr 94”		Zamierzenie budowlane:		Przedmiot opracowania: CZĘŚĆ TECHNICZNA - DROGOWA	
Skarb Państwa Generalny Dyrektor Dróg Krajowych i Autostrad reprezentowany przez: Generalną Dyrekcję Dróg Krajowych i Autostrad w Warszawie ul. Powstańców Śląskich 186 03-138 Warszawa		Nazwa rysunku: PLAN SYTUACYJNY WARIANT 1		Nr rys.: 2.1.2		Data: 08.2021	
Rodz. oprac.: STES		Skala: 1:2000		rewizja nr 01		Funkcja: mgr inż. Rafał DRASZCZYK	
Branża: drogowa		Nr uprawnień, specjalność: SLK/1477/POOD/06, drogowa		Podpis: mgr inż. Michał SOBCZYK		Sprawdził: mgr inż. Michał SOBCZYK	
Nr. tomu: C.II		SLK/1498/POOD/06, drogowa					