

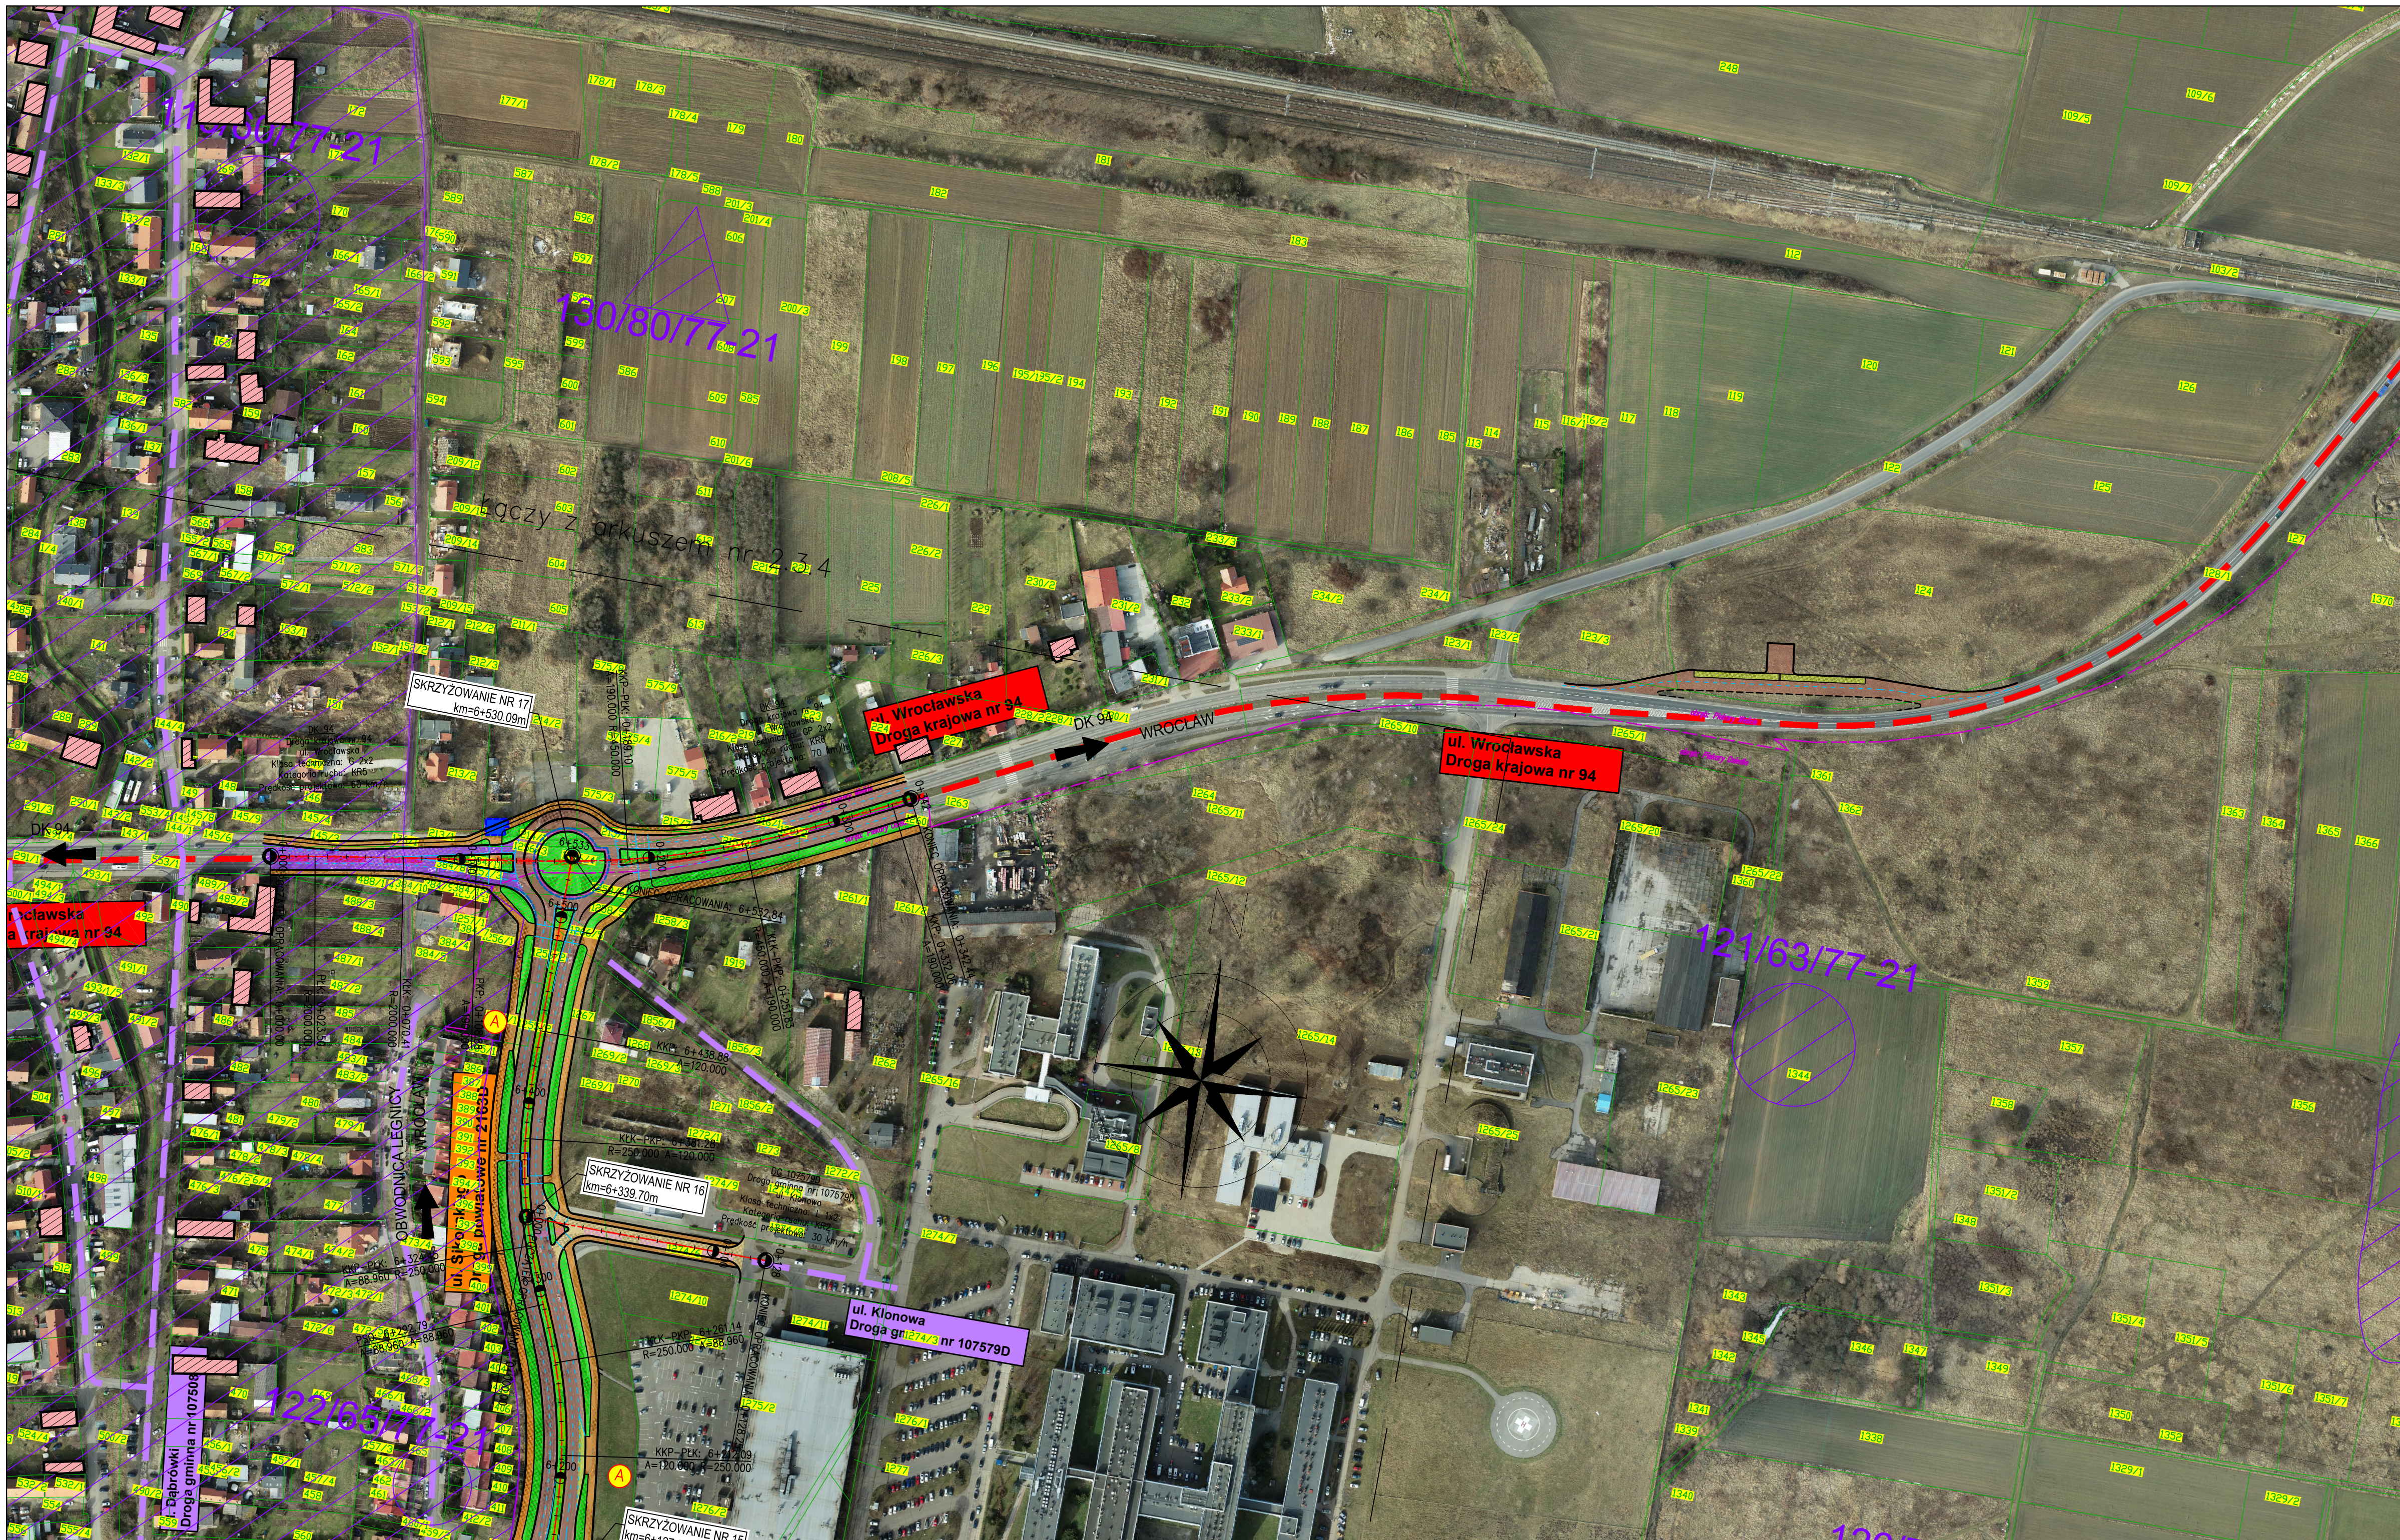


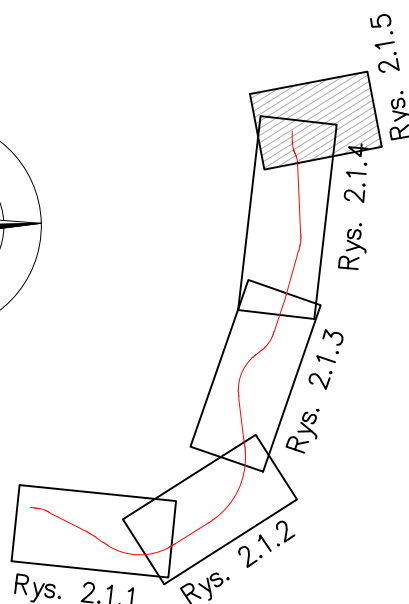

UKŁAD ARKUSZY

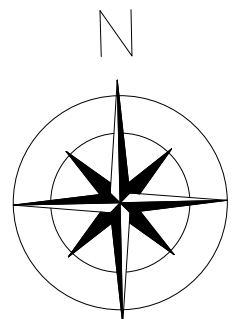

LEGENDA

Granice:

- granicę powiatu
- granicę gmin

Istniejąca infrastruktura transportowa:

- ul. Wrocławska droga krajowa nr 94 klasa: GP
 - ul. Jaworzynska droga wojewódzka nr 333 klasa: G
 - ul. Koskowska droga powiatowa nr 2177 D klasa: Z
 - ul. Łowicka droga gminna nr 107878 D klasa: L
 - Droga wewn. publiczna klasa: D
- istniejące drogi krajowe
numer i klasa drogi krajowej
istniejące drogi wojewódzkie
numer i klasa drogi wojewódzkiej
istniejące drogi powiatowe
numer i klasa drogi powiatowej
istniejące drogi gminne
numer i klasa drogi gminnej
istniejące drogi wewnętrzne
klasa drogi wewnętrznej

Istniejąca infrastruktura wodna:

- Zurawek
- rzeki/cieki

Infrastruktura projektowana:

- projektowana obwodnica Legnicy (klasa GP)
- przebudowa/budowa drogi krajowej (klasa G)
- przebudowa/budowa drogi powiatowej (klasa Z)
- przebudowa/budowa drogi gminnej (klasa L)
- projektowane dodatkowe jezdnie (klasa D)
- projektowane obiekty mostowe

Inne oznaczenia:

- lokalizacja wyburzeń mieszkalnych/gospodarczych
- MD-x mosty
- WD-x przejazdy nad projektowaną obwodnicą
- KD-x kładka

Jednostka projektowa: WIA IWA S.A. ul. Kąkolowa 46 40-203 Katowice tel./fax +48 33 822 46 67		Siedziba Spółki: ul. Rodzimego 91 43-502 Czechowice Dziedzice tel./fax +48 33 822 46 67		Biuro Czechowice Dziedzice: 43-502 Czechowice Dziedzice tel./fax +48 33 822 46 67		Nr umowy: JK.07.2020.II z dnia: 03.12.2020r.	
Inwestor: Gmina Legnica ul. Plac Słowiański 8 59-220 Legnica		Opracowanie Studium Techniczno-Ekonomiczno-Środowiskowego z elementami Koncepcji Programowej wraz z uzyskaniem Decyzji o Środowiskowych Uwarunkowaniach oraz Programem Funkcjonalno-Użytkowym dla Obwodnicy Legnicy w ciągu drogi krajowej nr 94 w ramach zadania inwestycyjnego „Budowa brakującego fragmentu obwodnicy Legnicy w ciągu drogi krajowej nr 94		Zamierzenie budowlane:		CZĘŚĆ TECHNICZNA - DROGOWA	
Rodz. oprac.: STES		Nazwa rysunku: PLAN SYTUACYJNY WARIANT 1		Nr rys.: 2.3.5			
Branża: drogowa							
Nr. Tomu: C.II							
Data: 08.2021		Skala: 1:2000		rewizja nr 01			
Funkcja:		Tytuł, imię i nazwisko		Nr uprawnień, specjalność		Podpis	
Projektant:		mgr inż. Rafał DRASZCZYK		SLK/1477/POOD/06, drogowa			
Sprawdził:		mgr. inż. Michał SOBČZYK		SLK/1498/POOD/06, drogowa			